


# Světlovod ALLUX 250 Flexi - šikmá střecha

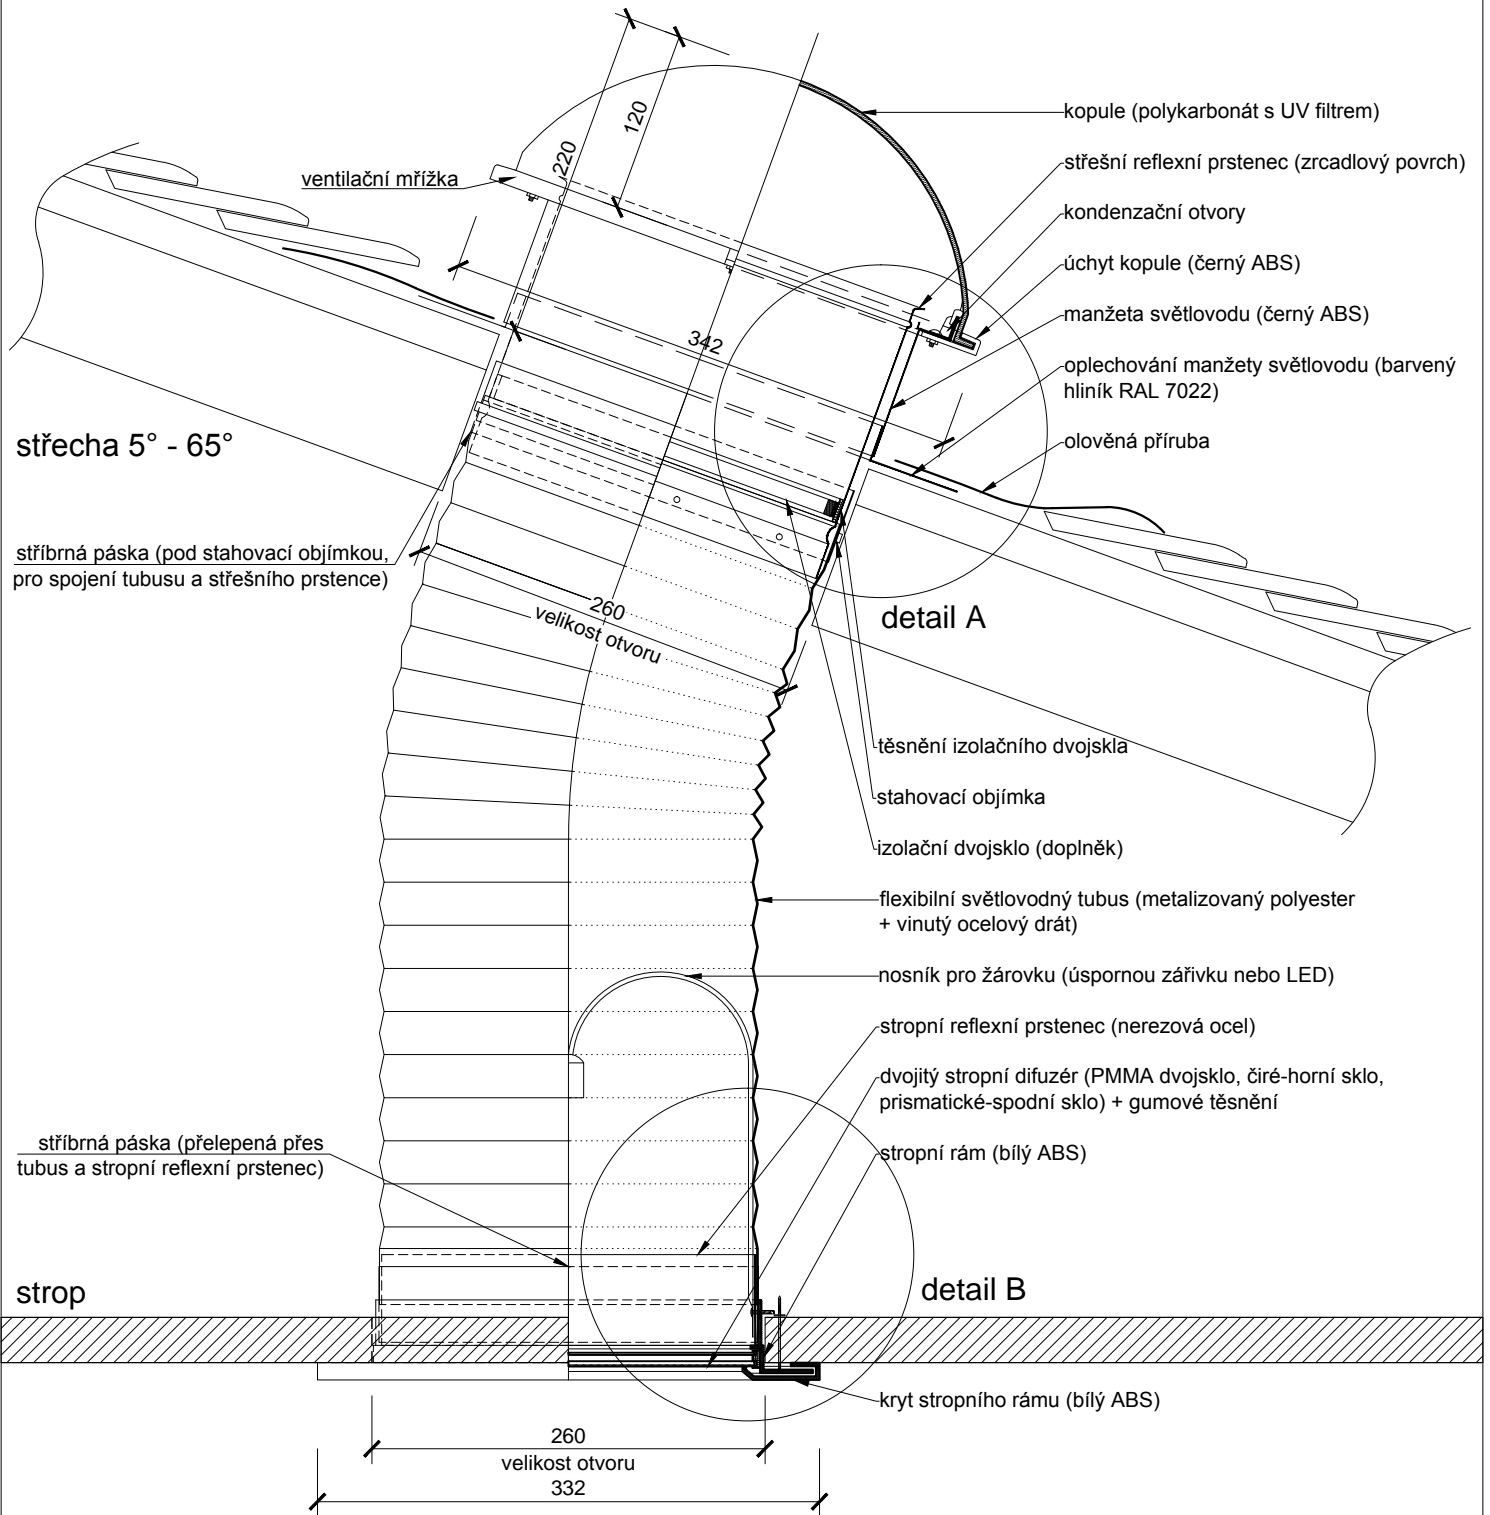

0 0.25m

**ALLUX®**

## Technický výkres ALLUX

ALLUX - STAV, spol. s r.o.  
tel.: +420 281 860 993, +420 777 196 535  
mail: obchod@allux.cz, info@allux.cz  
web: www.svetlovod.cz, www.allux.cz

OBSAH VÝKRESU :

Světlovod ALLUX 250 Flexi - šikmá střecha

VYPRACOVAL :

ALLUX - STAV s.r.o.

FORMÁT :

1 x A4

DATUM :

01/2015

MĚŘÍTKO :

1:5


ČÍSLO VÝKRESU :

-

# Světlovod ALLUX 250 Flexi - šikmá střecha - oplechování

## OPLECHOVÁNÍ MANŽETY SVĚTLOVODU

barvený hliník RAL 7022 (montováno na střechu)

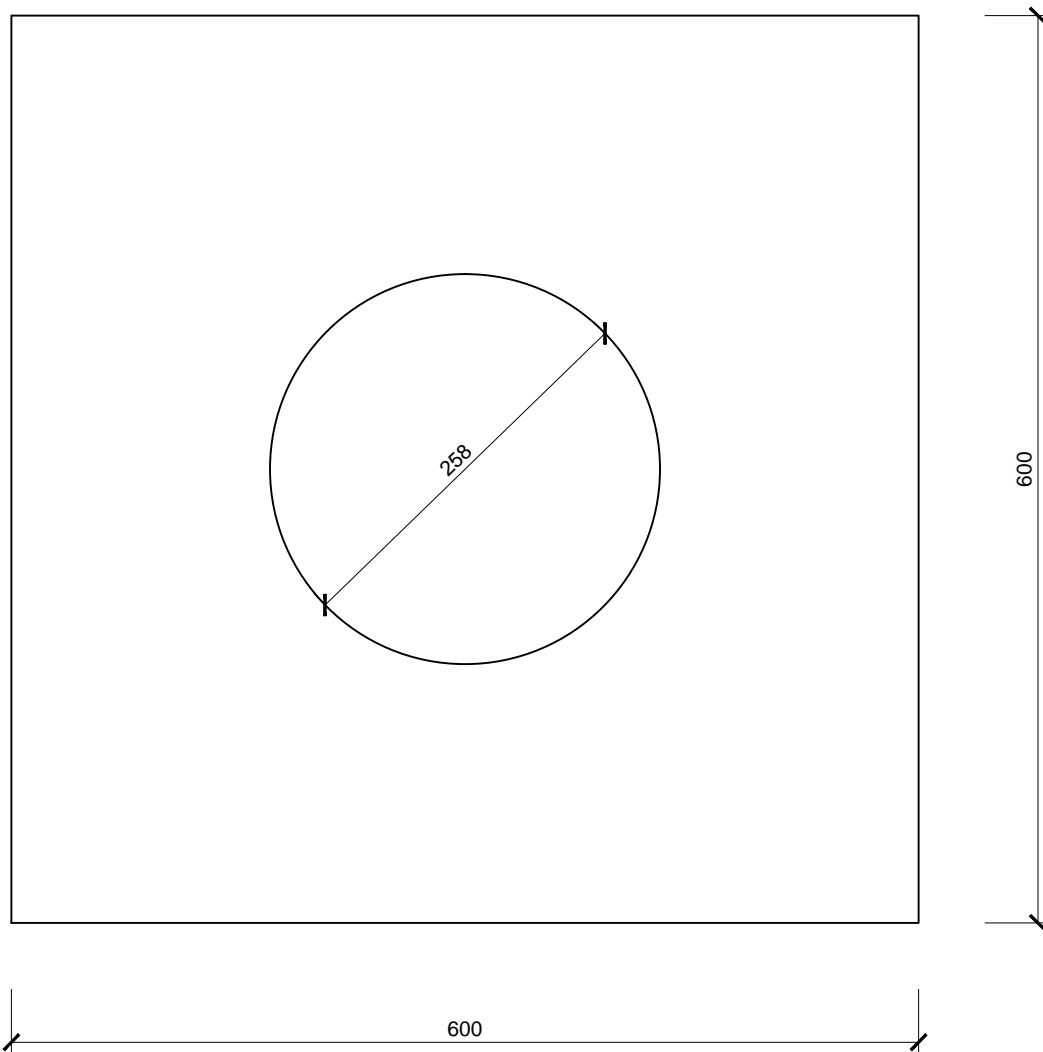

0 0.25m

**ALLUX**<sup>®</sup>

### Technický výkres ALLUX

ALLUX - STAV, spol. s r.o.  
tel.: +420 281 860 993, +420 777 196 535  
mail: obchod@allux.cz, info@allux.cz  
web: www.svetlovod.cz, www.allux.cz

OBSAH VÝKRESU :

Světlovod ALLUX 250 Flexi - šikmá střecha - oplechování

VYPRACOVAL :

ALLUX - STAV s.r.o.

FORMÁT :

1 x A4

DATUM :

01/2015

MĚŘÍTKO :


1:5

ČÍSLO VÝKRESU :


-

# Světlovod ALLUX 250 Flexi - šikmá střecha - detaily

detail A

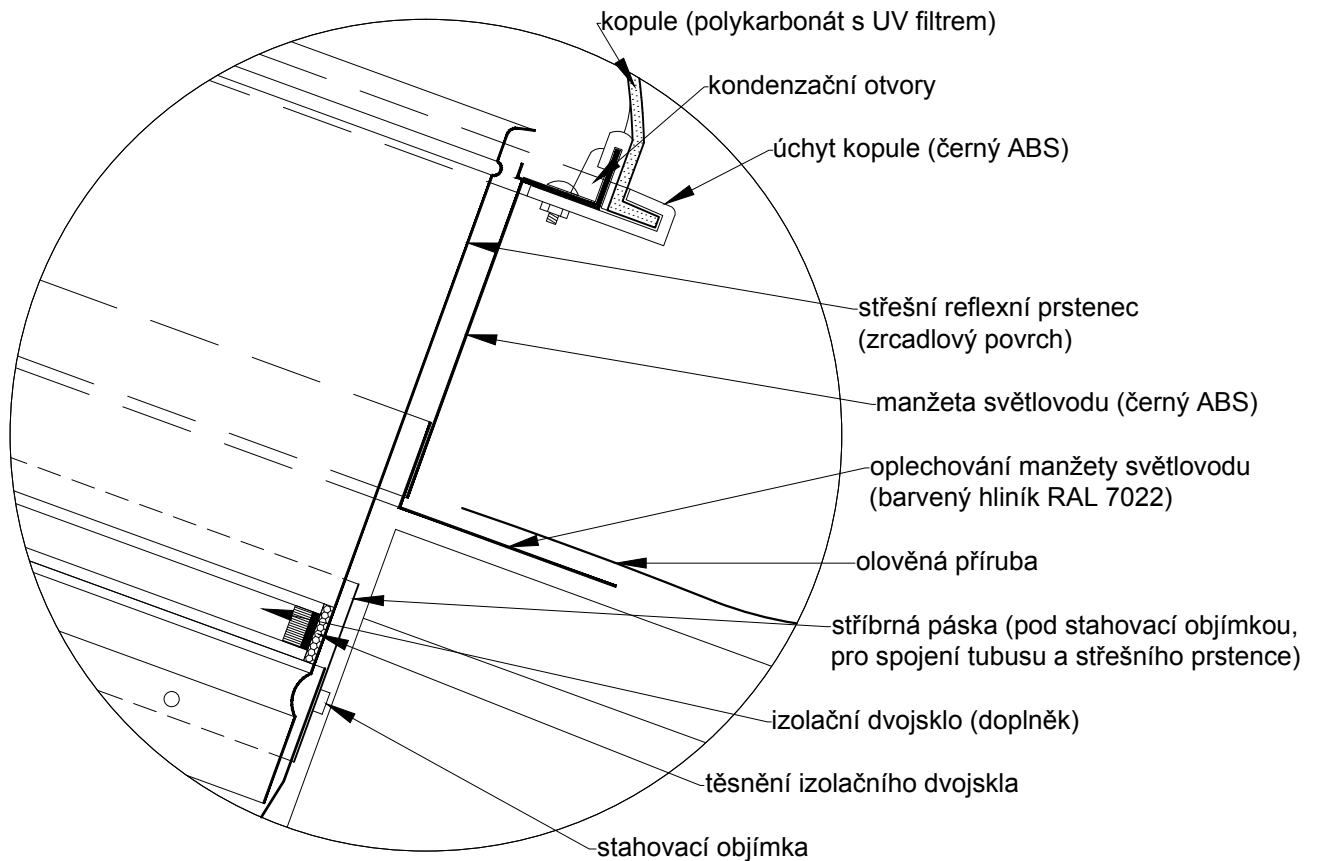

detail B

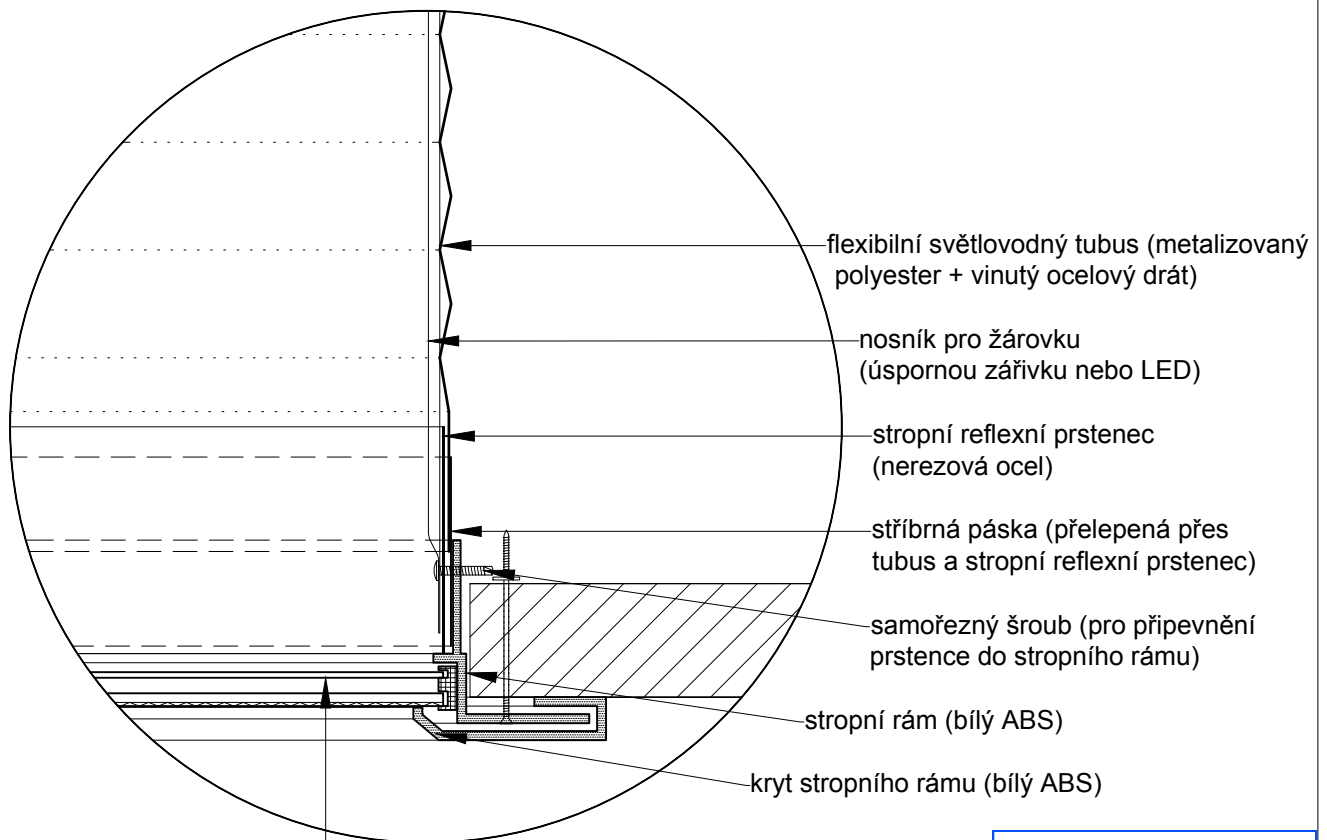

dvojitý stropní difuzér (PMMA dvojsklo,  
čiré-horní sklo, prismatické-spodní sklo)  
+ gumové těsnění

0 0.1m

**ALLUX®**

## Technický výkres ALLUX

ALLUX - STAV, spol. s r.o.  
tel.: +420 281 860 993, +420 777 196 535  
mail: obchod@allux.cz, info@allux.cz  
web: www.svetlovod.cz, www.allux.cz

OBSAH VÝKRESU :

Světlovod ALLUX 250 Flexi - šikmá střecha - detaily

VYPRACOVAL :

ALLUX - STAV s.r.o.

FORMÁT :

1 x A4

DATUM :

01/2015

MĚŘÍTKO :

1:2

ČÍSLO VÝKRESU :

-