


Světlovod ALLUX 350 Plus - průchod stěnou

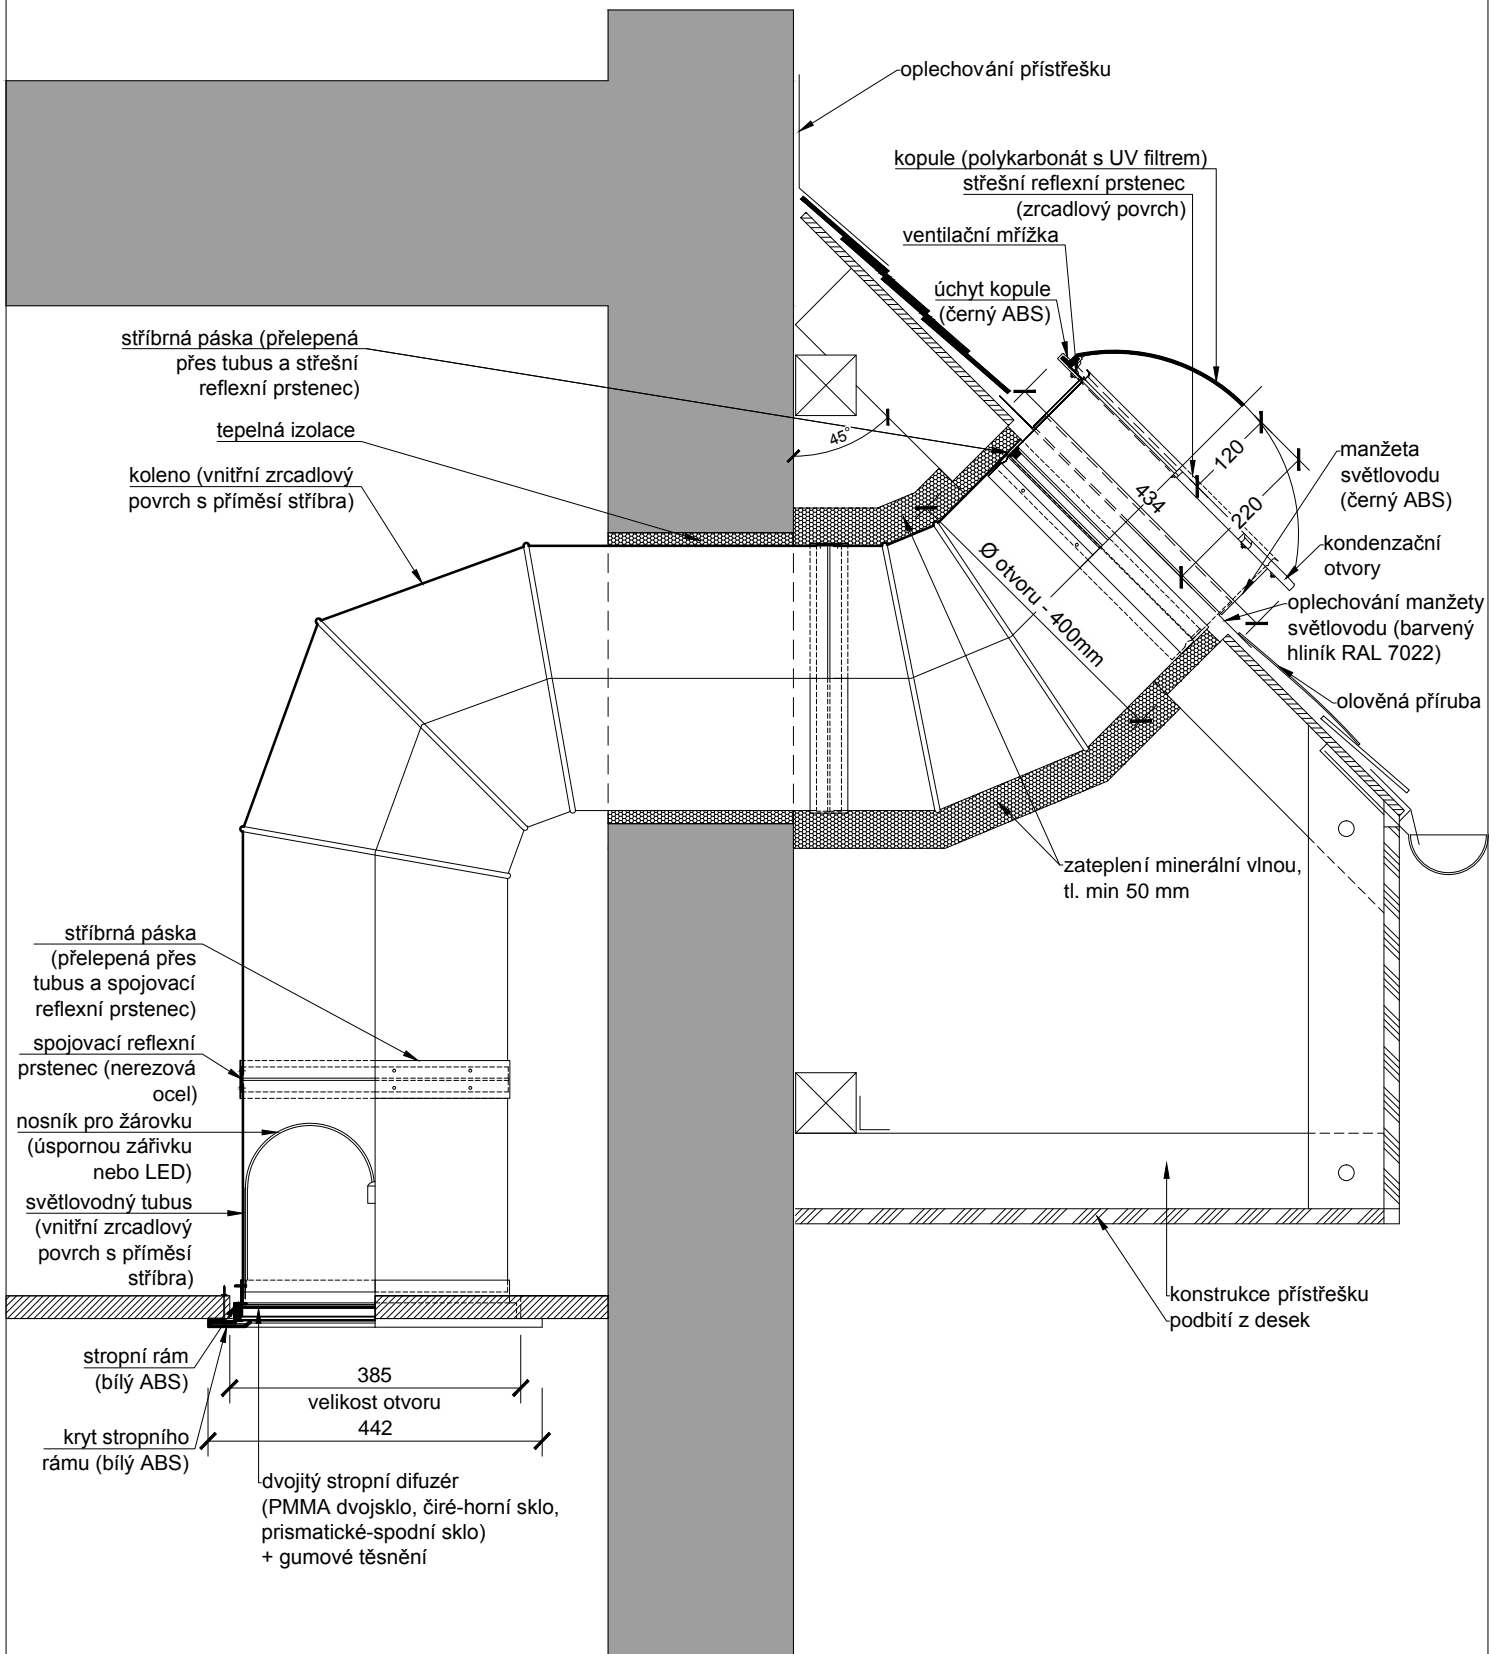

stříbrná páska (přelepená přes tubus a sřešní reflexní prstavec)

tepelná izolace

koleno (vnitřní zrcadlový povrch s příměsí stříbra)

oplechování přístřešku

kopule (polykarbonát s UV filtrem)

sřešní reflexní prstavec (zrcadlový povrch)

ventilační mřížka

úchyt kopule (černý ABS)

45°

manžeta světlovodu (černý ABS)

kondenzační otvory

oplechování manžety světlovodu (barvený hliník RAL 7022)

olověná příruba

zateplení minerální vlnou, tl. min 50 mm

stříbrná páska (přelepená přes tubus a spojovací reflexní prstavec)

spojovací reflexní prstavec (nerezová ocel)

nosník pro žárovku (úspornou žárovku nebo LED)

světlovodný tubus (vnitřní zrcadlový povrch s příměsí stříbra)

stropní rám (bílý ABS)

385

velikost otvoru

442

kryt stropního rámu (bílý ABS)

dvojitý stropní difuzér (PMMA dvojsklo, čiré-horní sklo, prismatické-spodní sklo) + gumové těsnění

konstrukce přístřešku podbití z desek

0 0.5m

ALLUX[®]

Technický výkres ALLUX

ALLUX - STAV, spol. s r.o.
tel.: +420 281 860 993, +420 777 196 535
mail: obchod@allux.cz, info@allux.cz
web: www.svetlovod.cz, www.allux.cz

OBSAH VÝKRESU :

Světlovod ALLUX 350 Plus - průchod stěnou

VYPRACOVAL :

ALLUX - STAV s.r.o.

FORMÁT :

1 x A4

DATUM :

01/2015

MĚŘÍTKO :


1:10

ČÍSLO VÝKRESU :

-

Upozornění: Výkres znázorňuje příklad možného řešení, individuální případy nutno konzultovat s technickou podporou.

Světlovod ALLUX 350 Plus - průchod stěnou

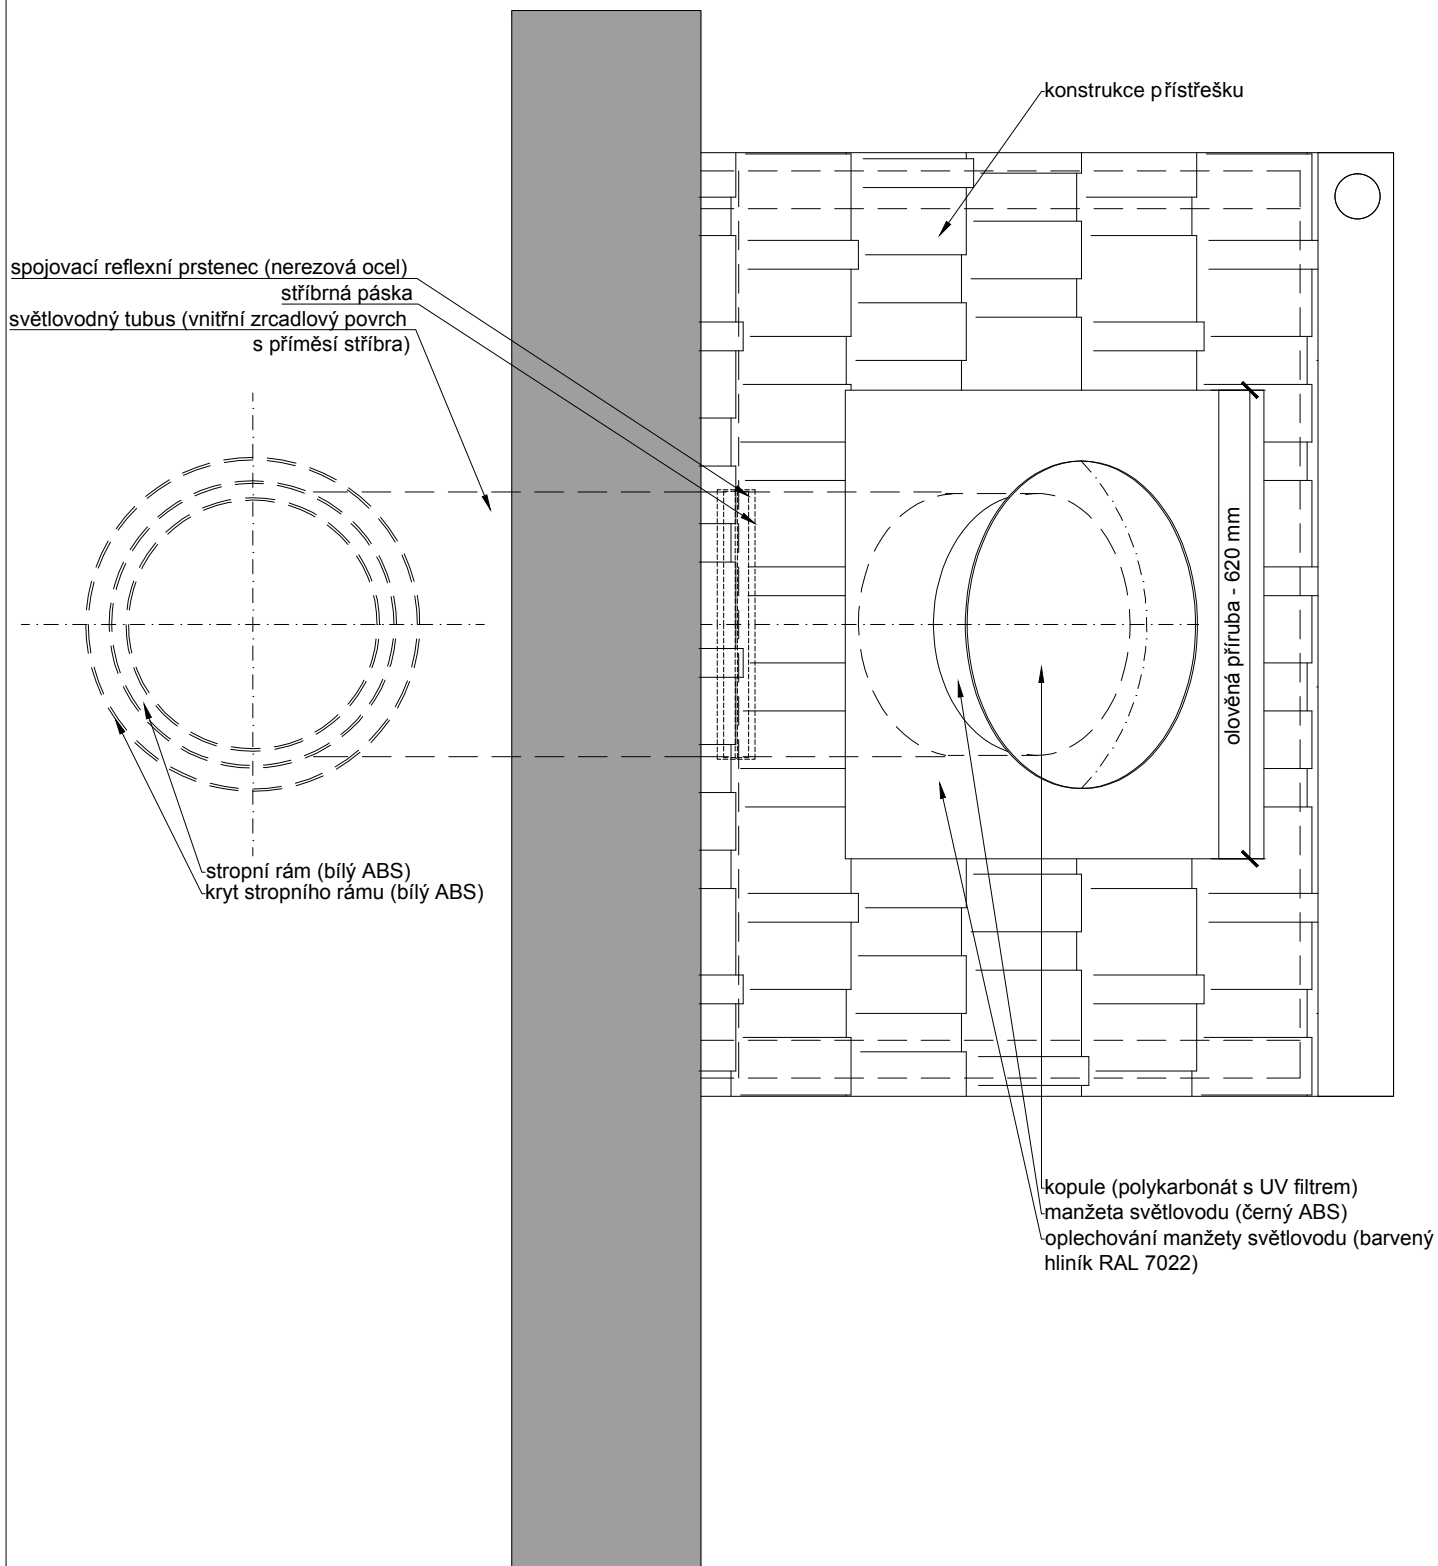

0 0.5m

ALLUX[®]

Technický výkres ALLUX

ALLUX - STAV, spol. s r.o.
tel.: +420 281 660 993, +420 777 196 535
mail: obchod@allux.cz, info@allux.cz
web: www.svetlovod.cz, www.allux.cz

OBSAH VÝKRESU :

Světlovod ALLUX 350 Plus - průchod stěnou

VYPRACOVAL :

ALLUX - STAV s.r.o.

FORMÁT :

1 x A4

DATUM :

01/2015

MĚŘÍTKO :

1:10

ČÍSLO VÝKRESU :

-

Upozornění: Výkres znázorňuje příklad možného řešení, individuální případy nutno konzultovat s technickou podporou.