

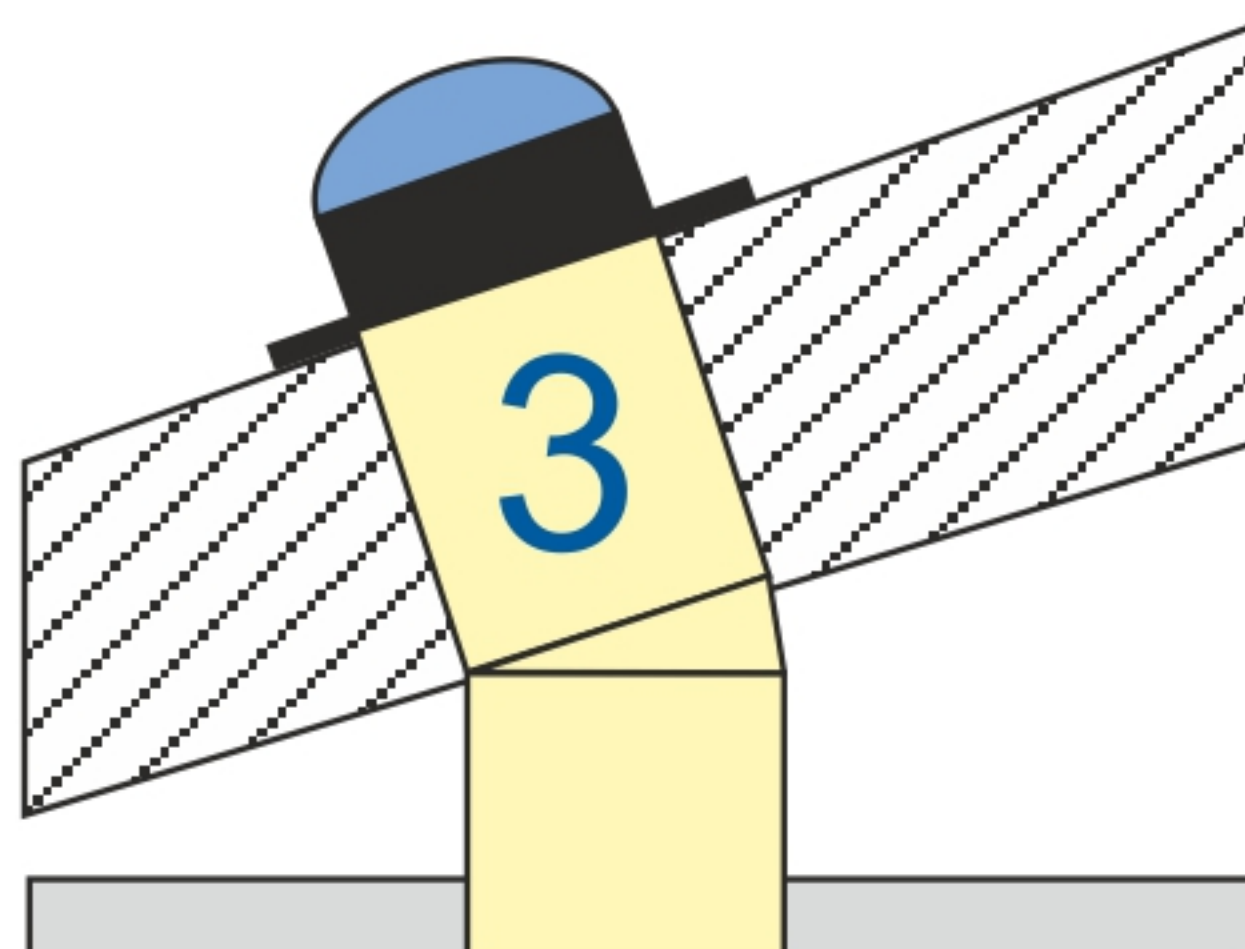
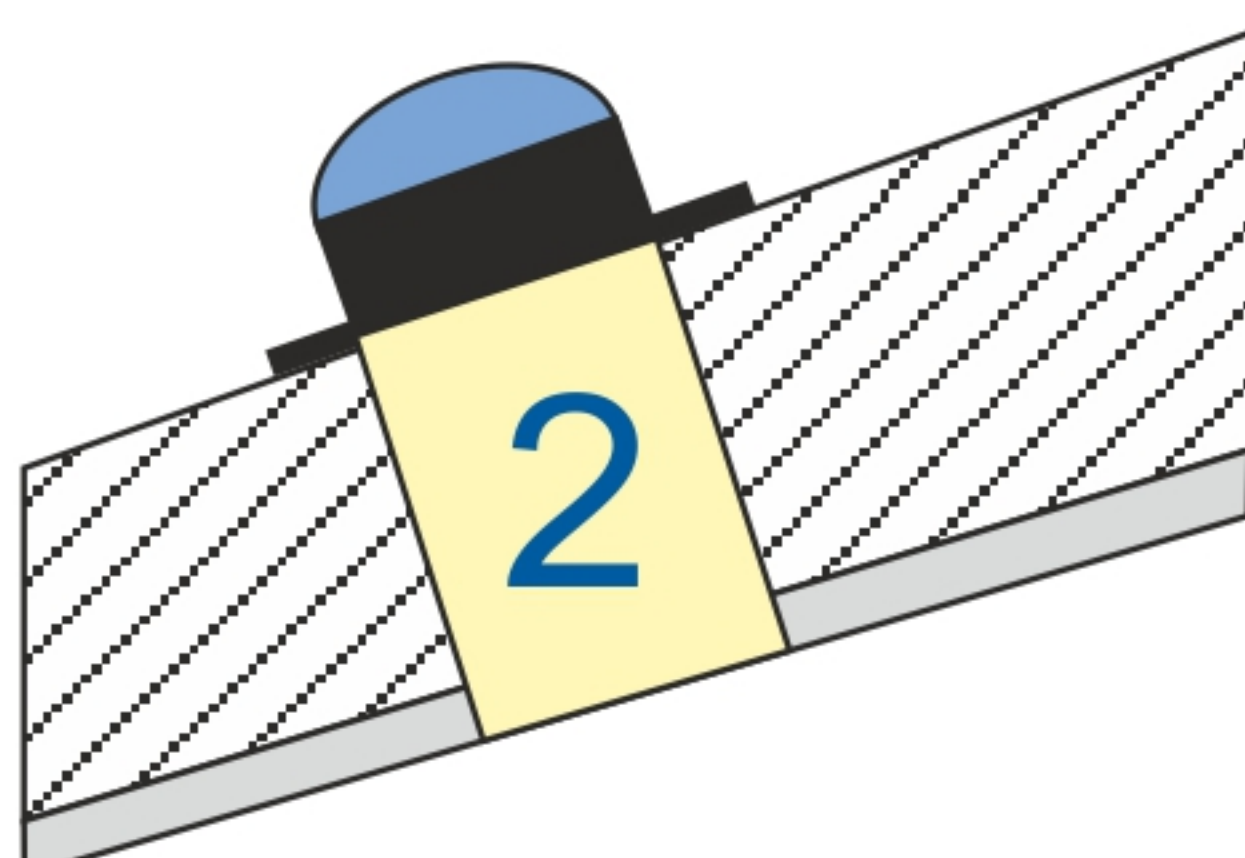
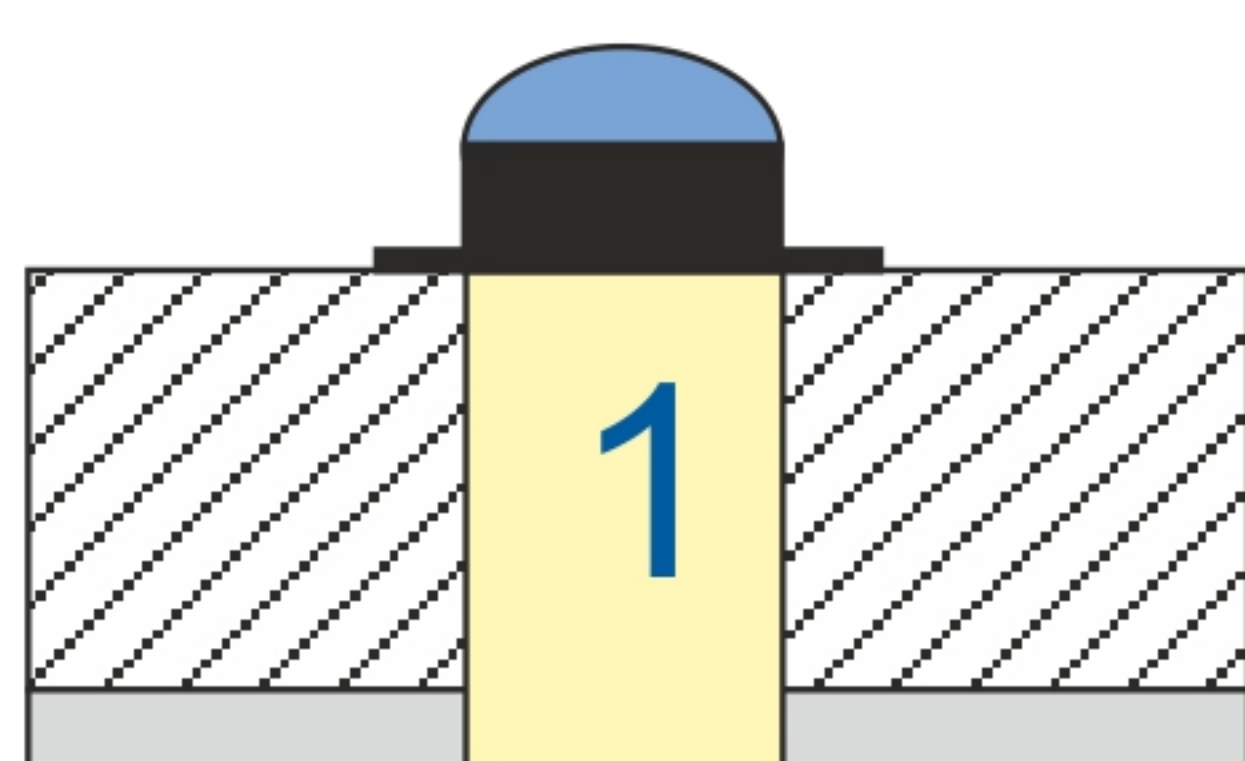


СТАНДАРТНЫЕ СХЕМЫ РАЗМЕЩЕНИЯ СВЕТОВОДОВ ALLUX





Евростандарт

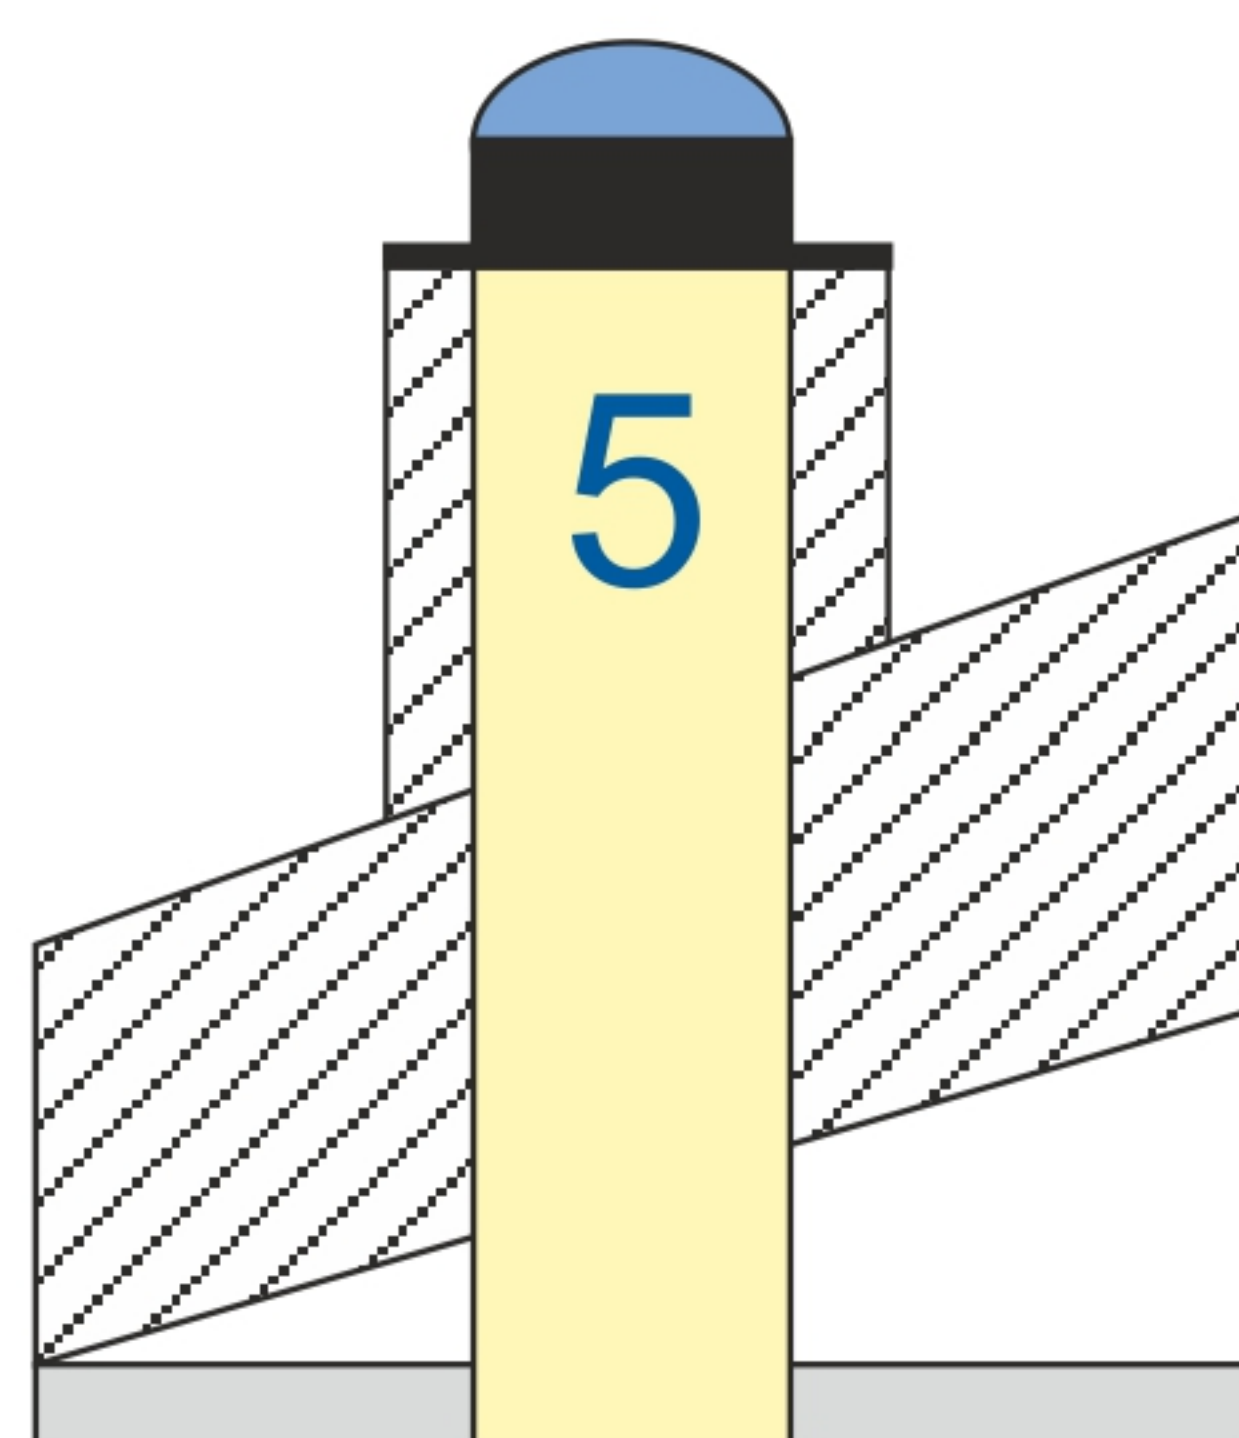


С утеплённым
коробом

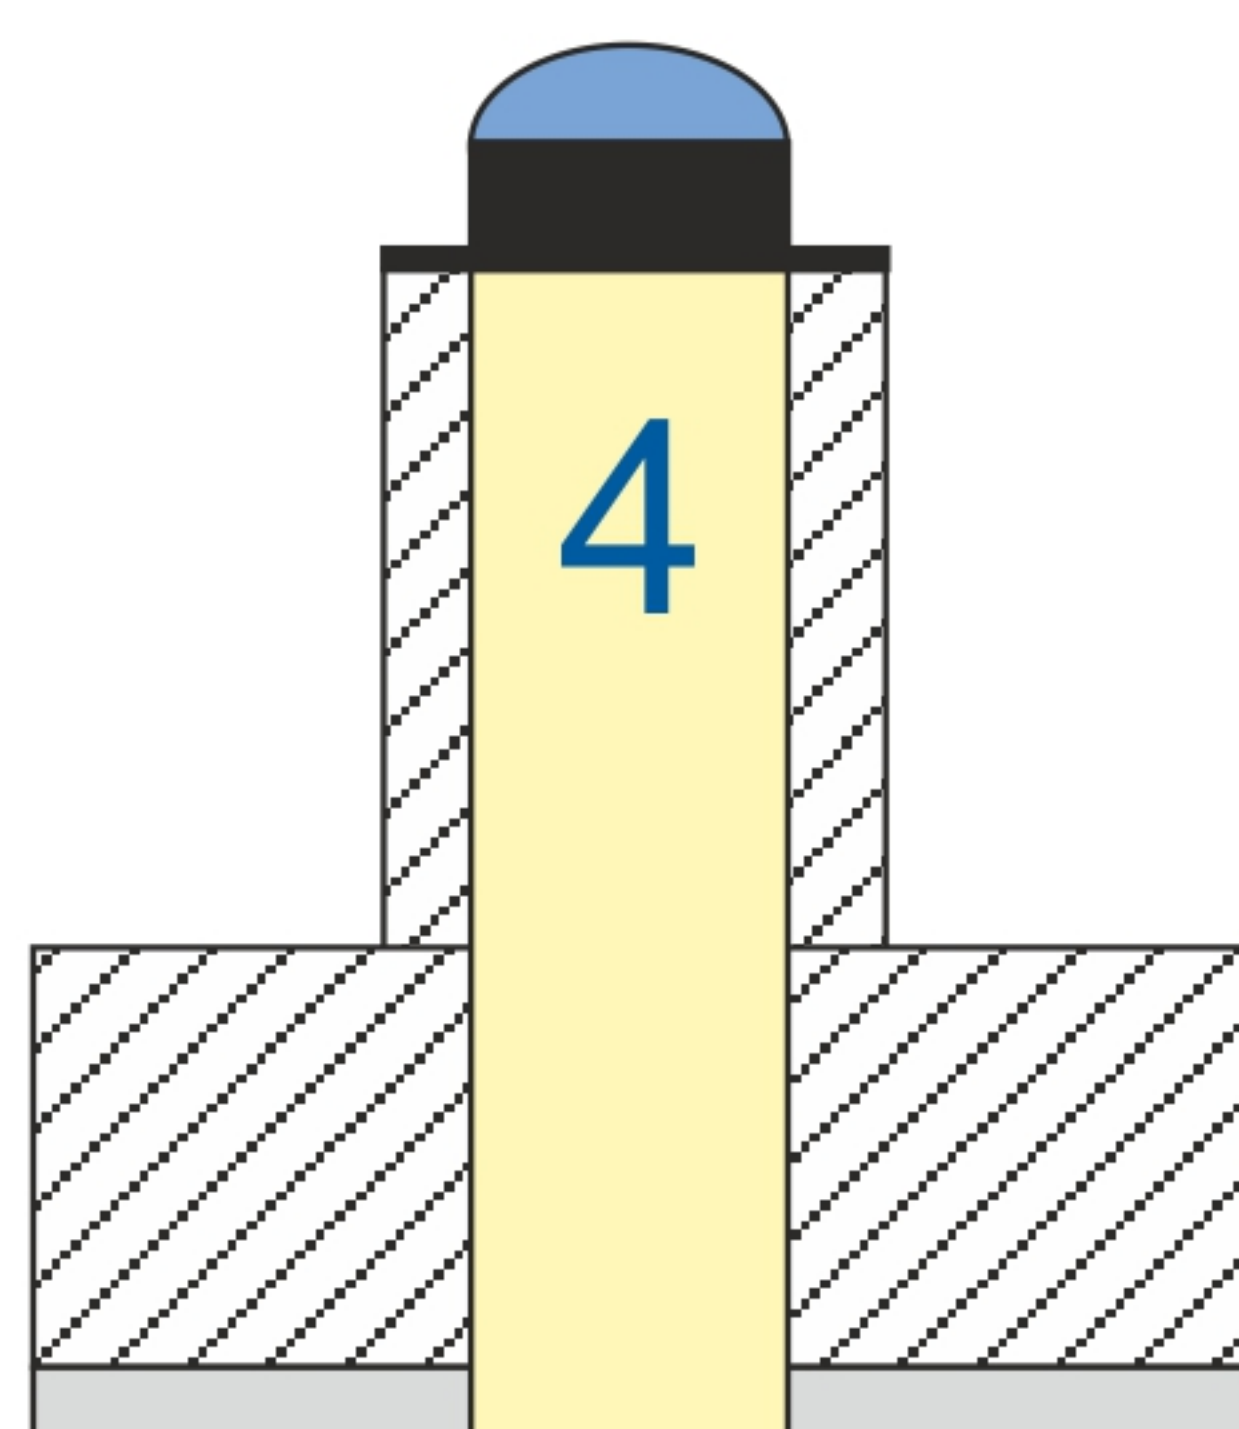


Размещение
купола
на фасаде

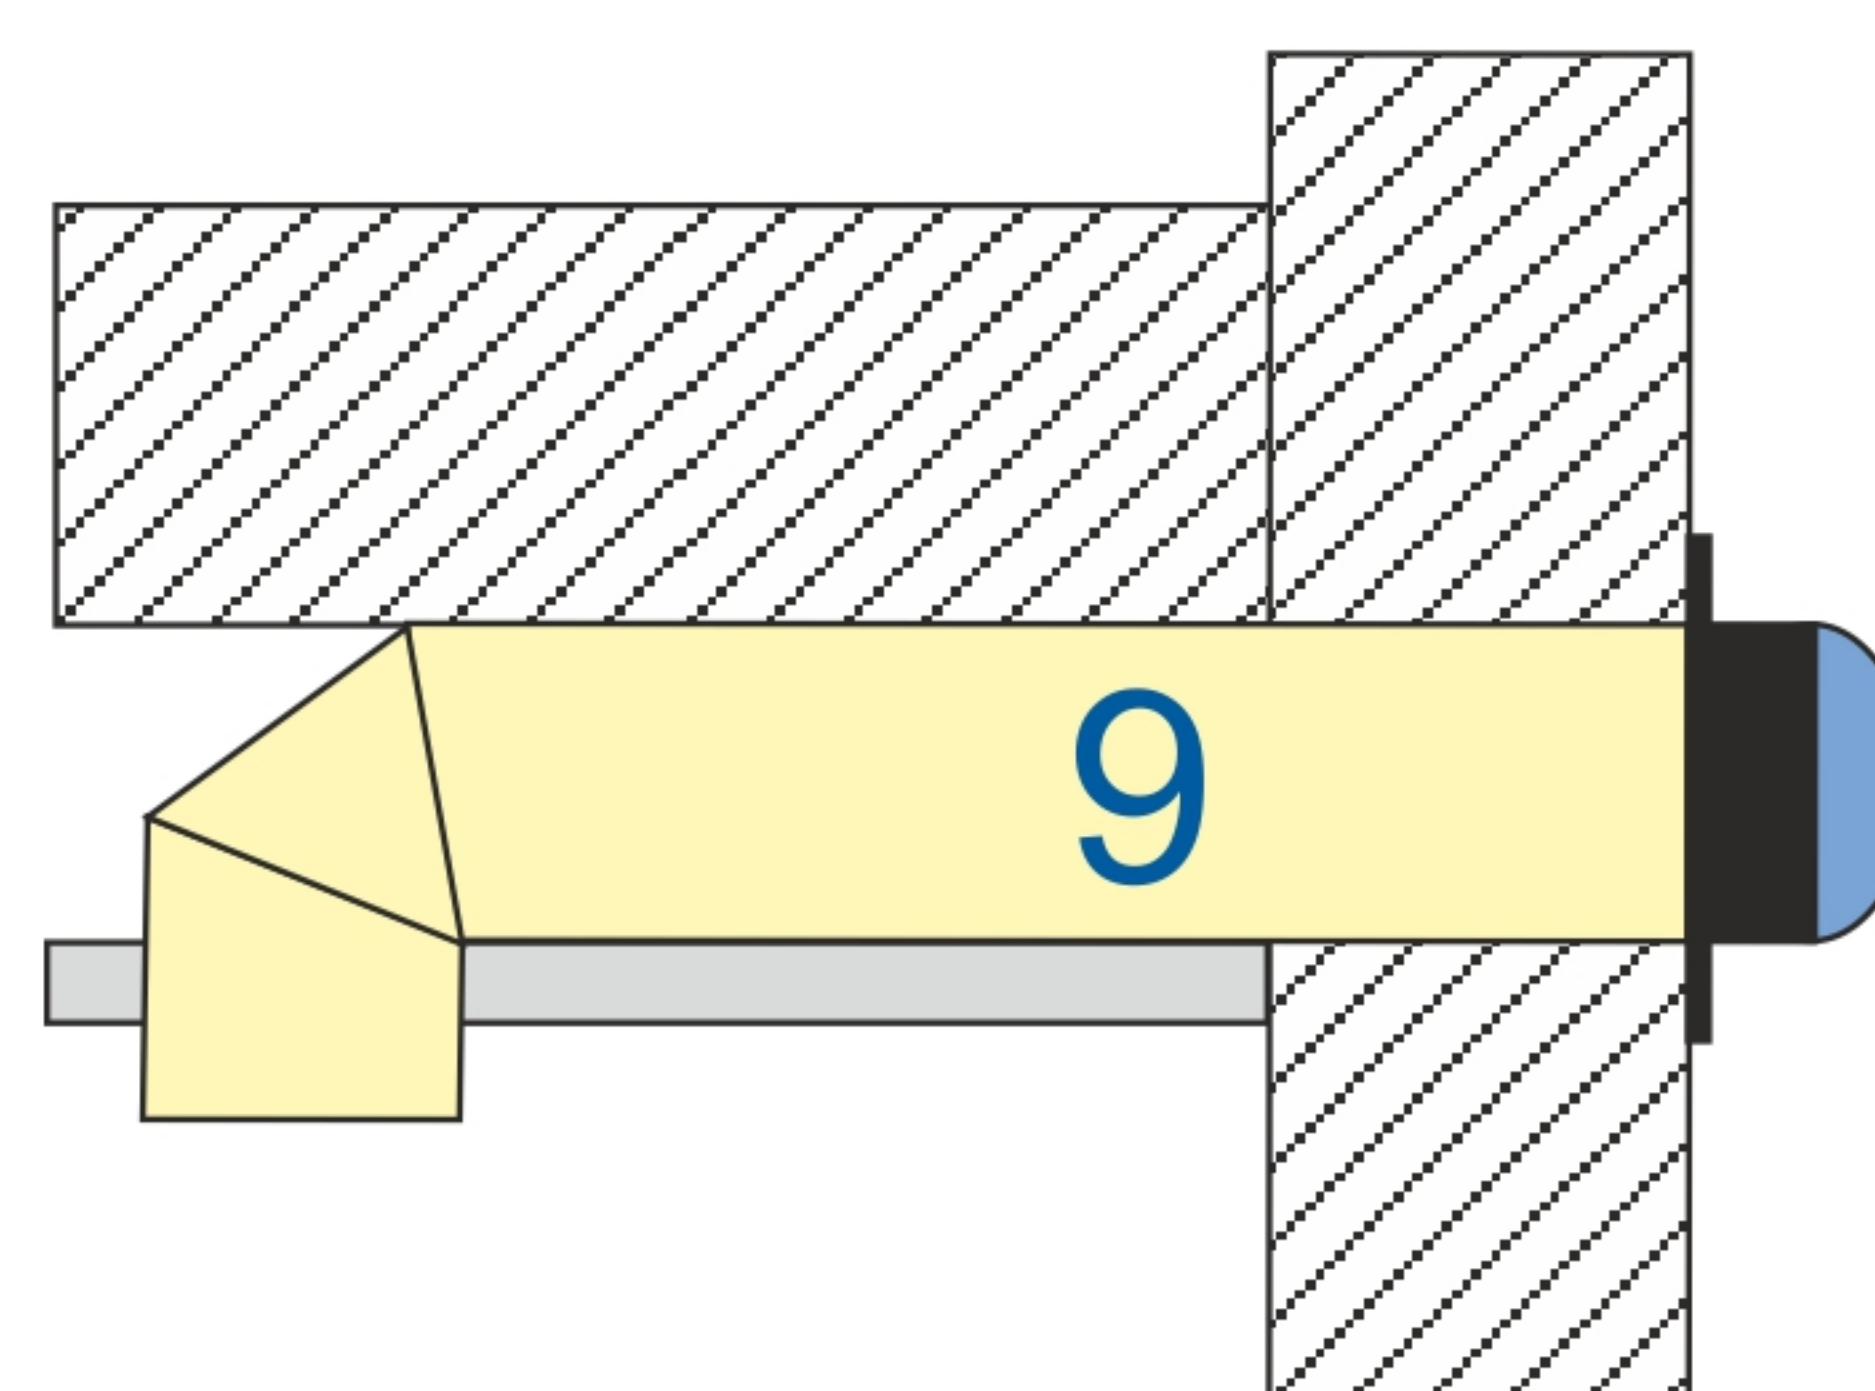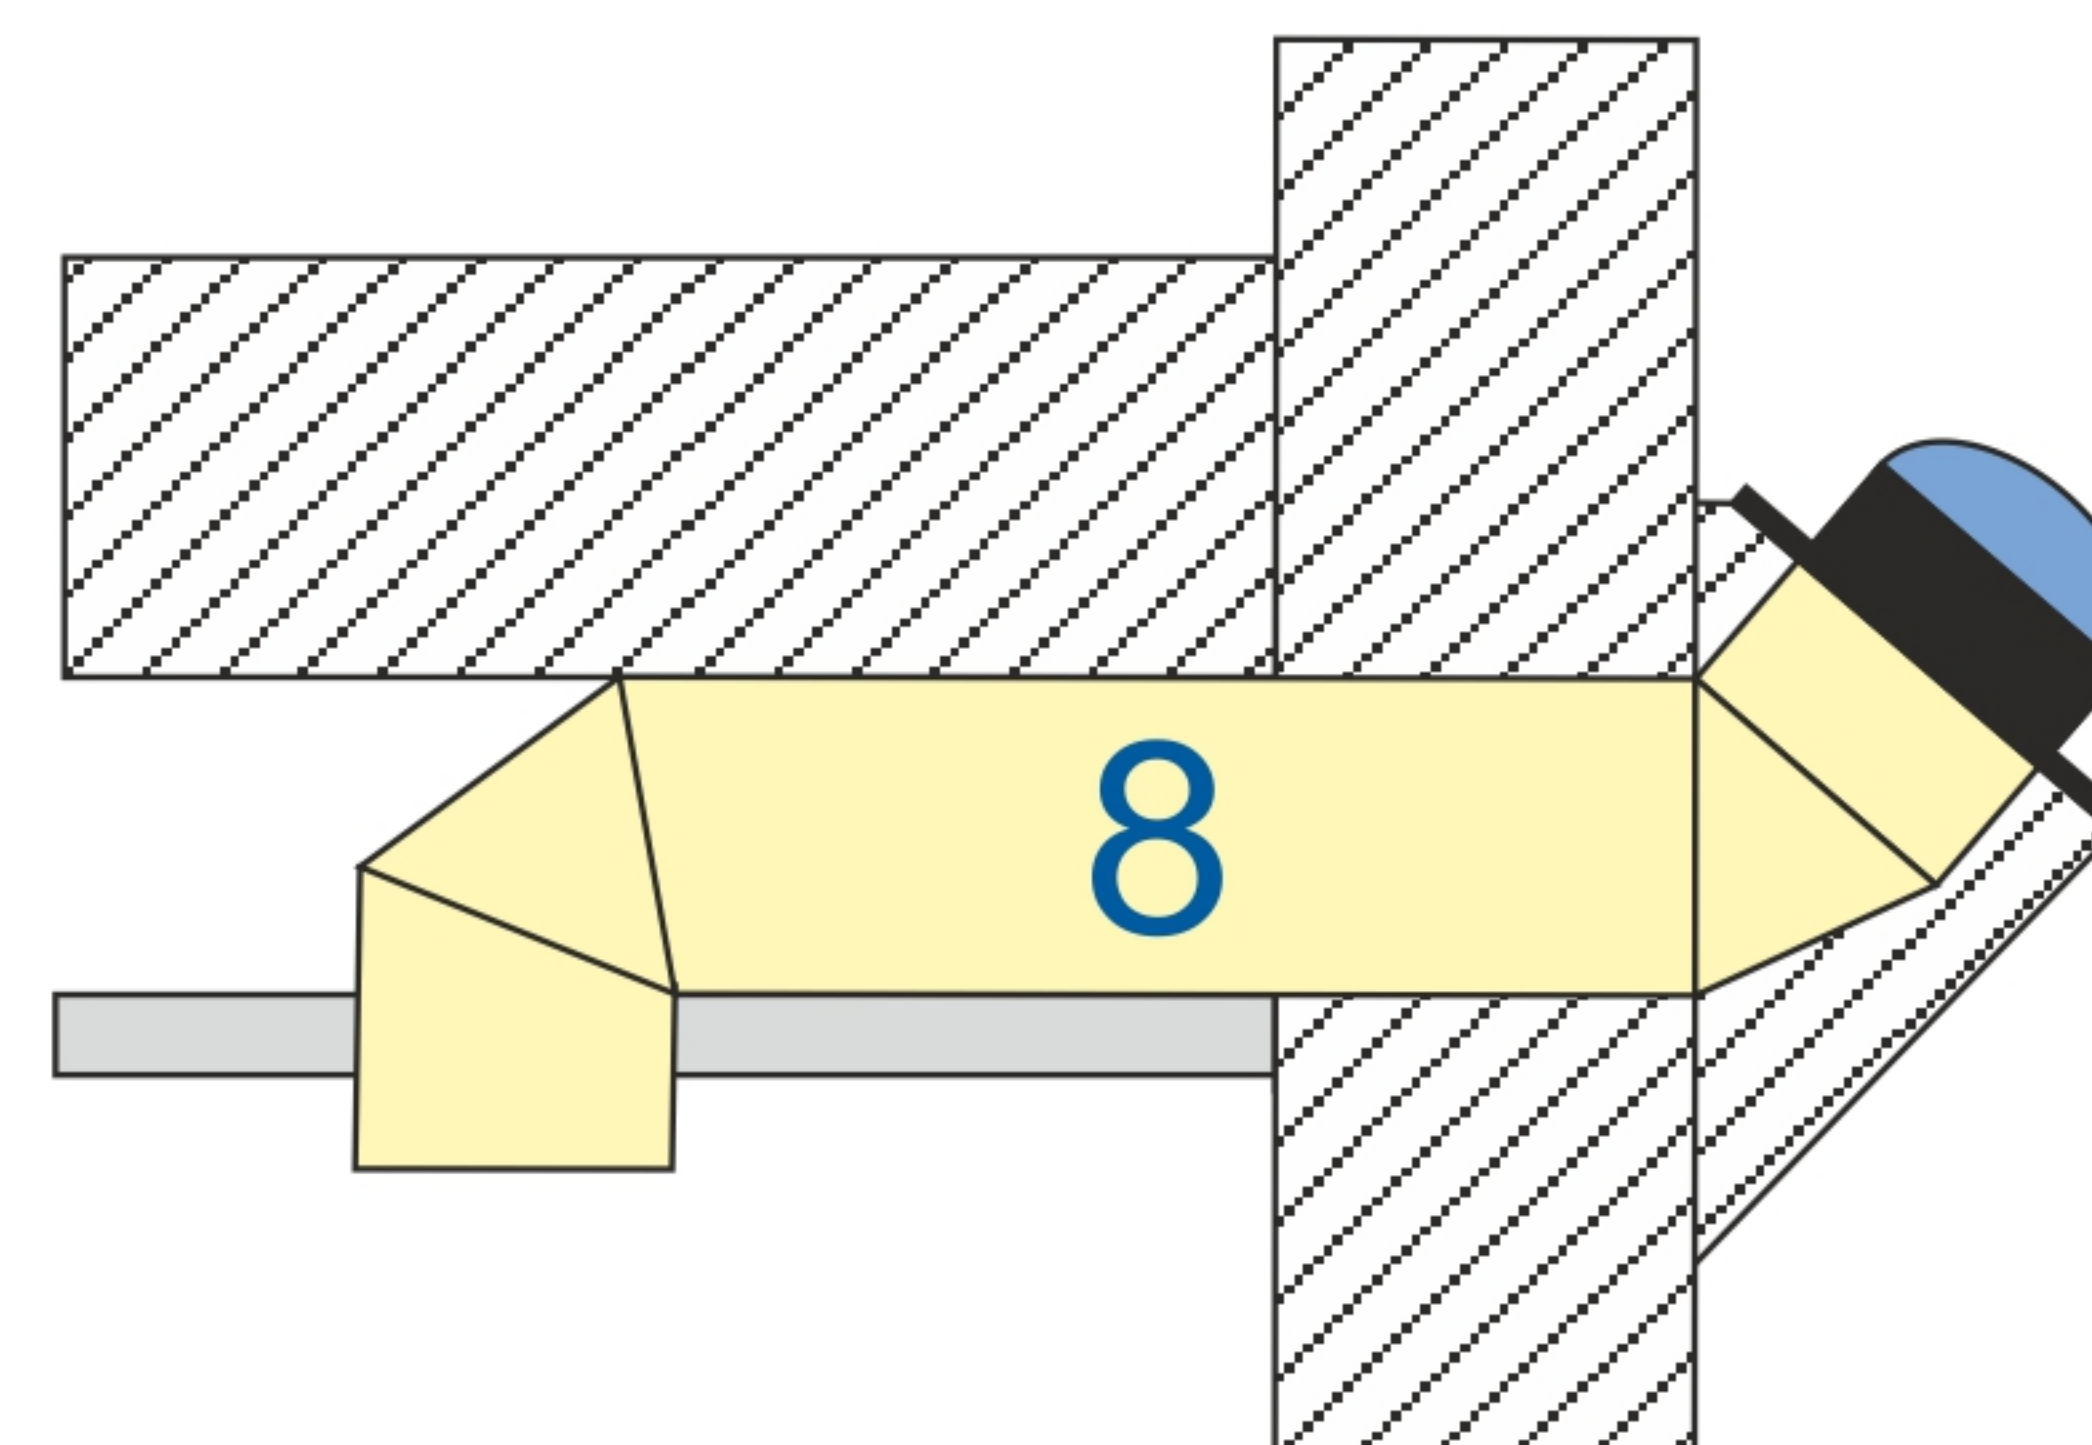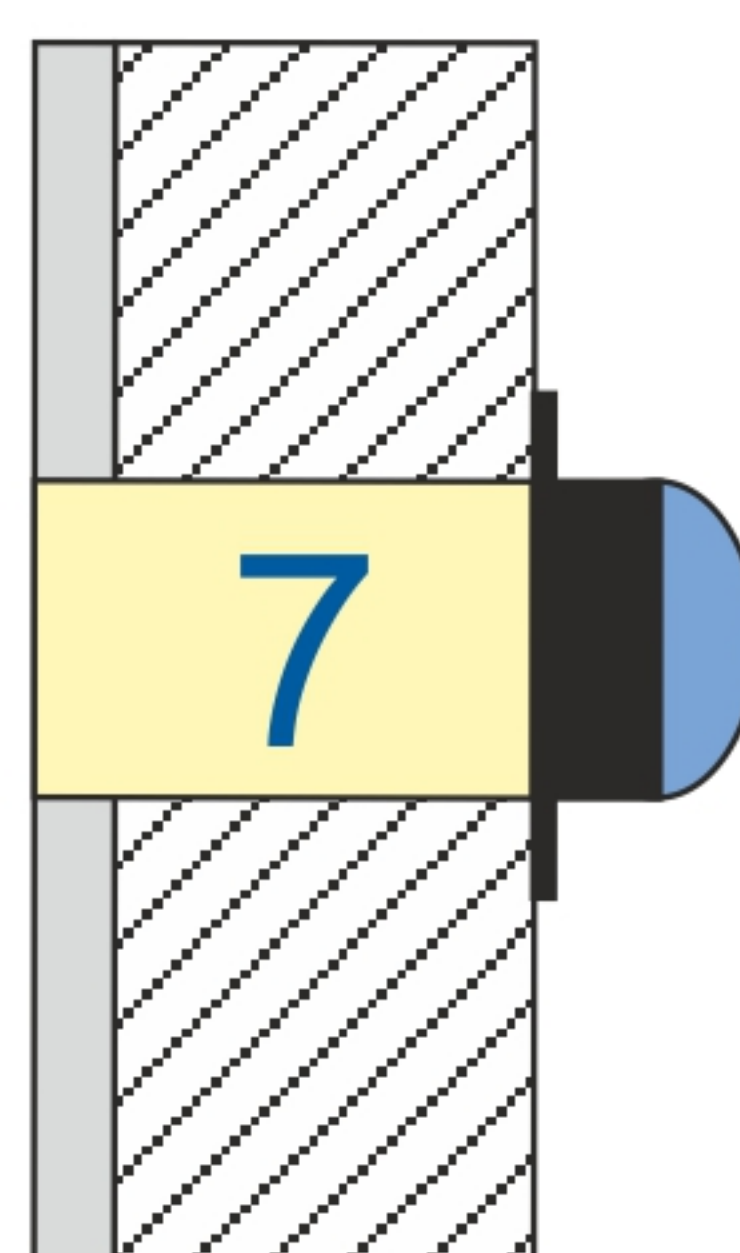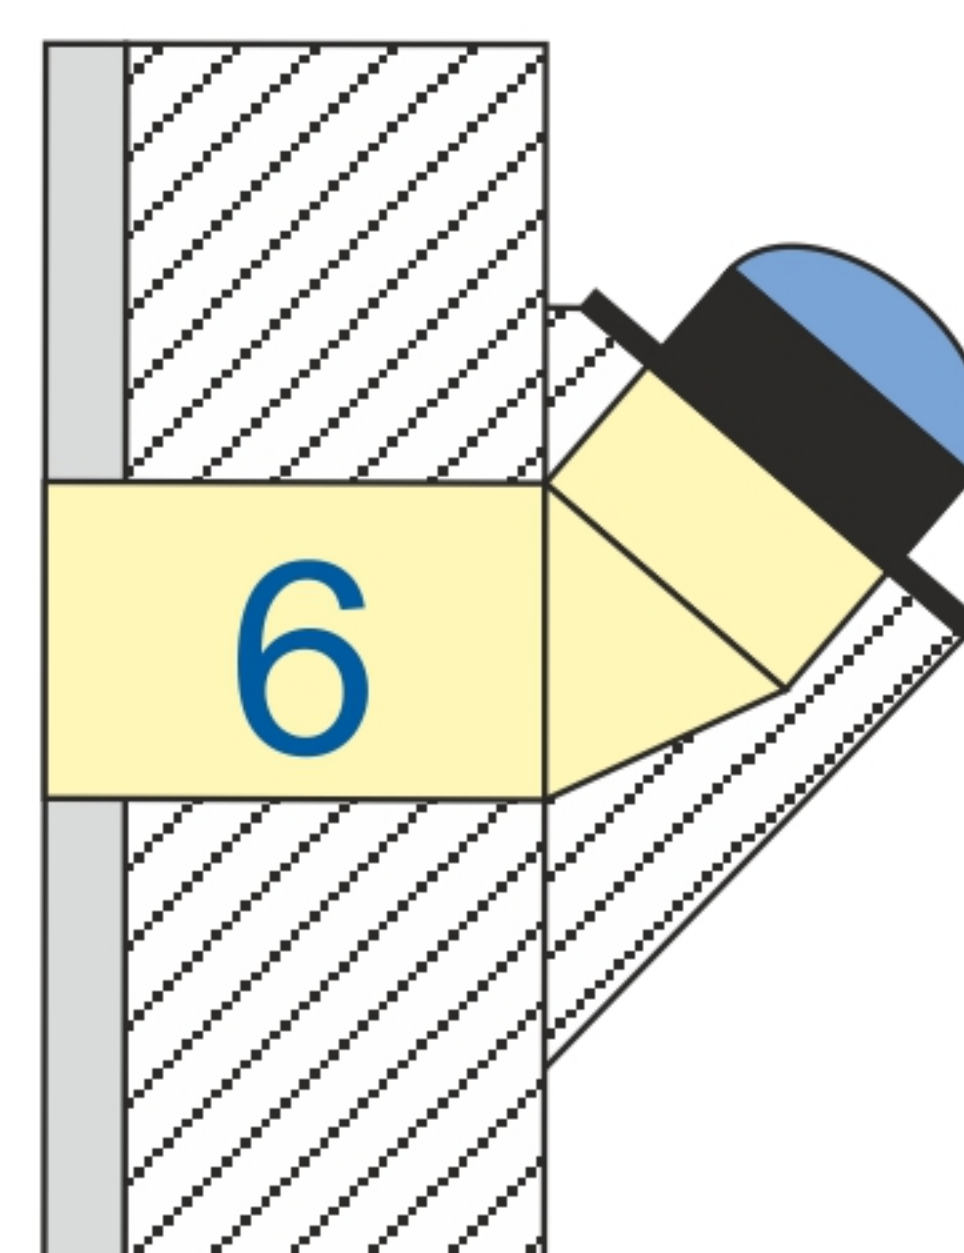

Возможная
конфигурация
световода

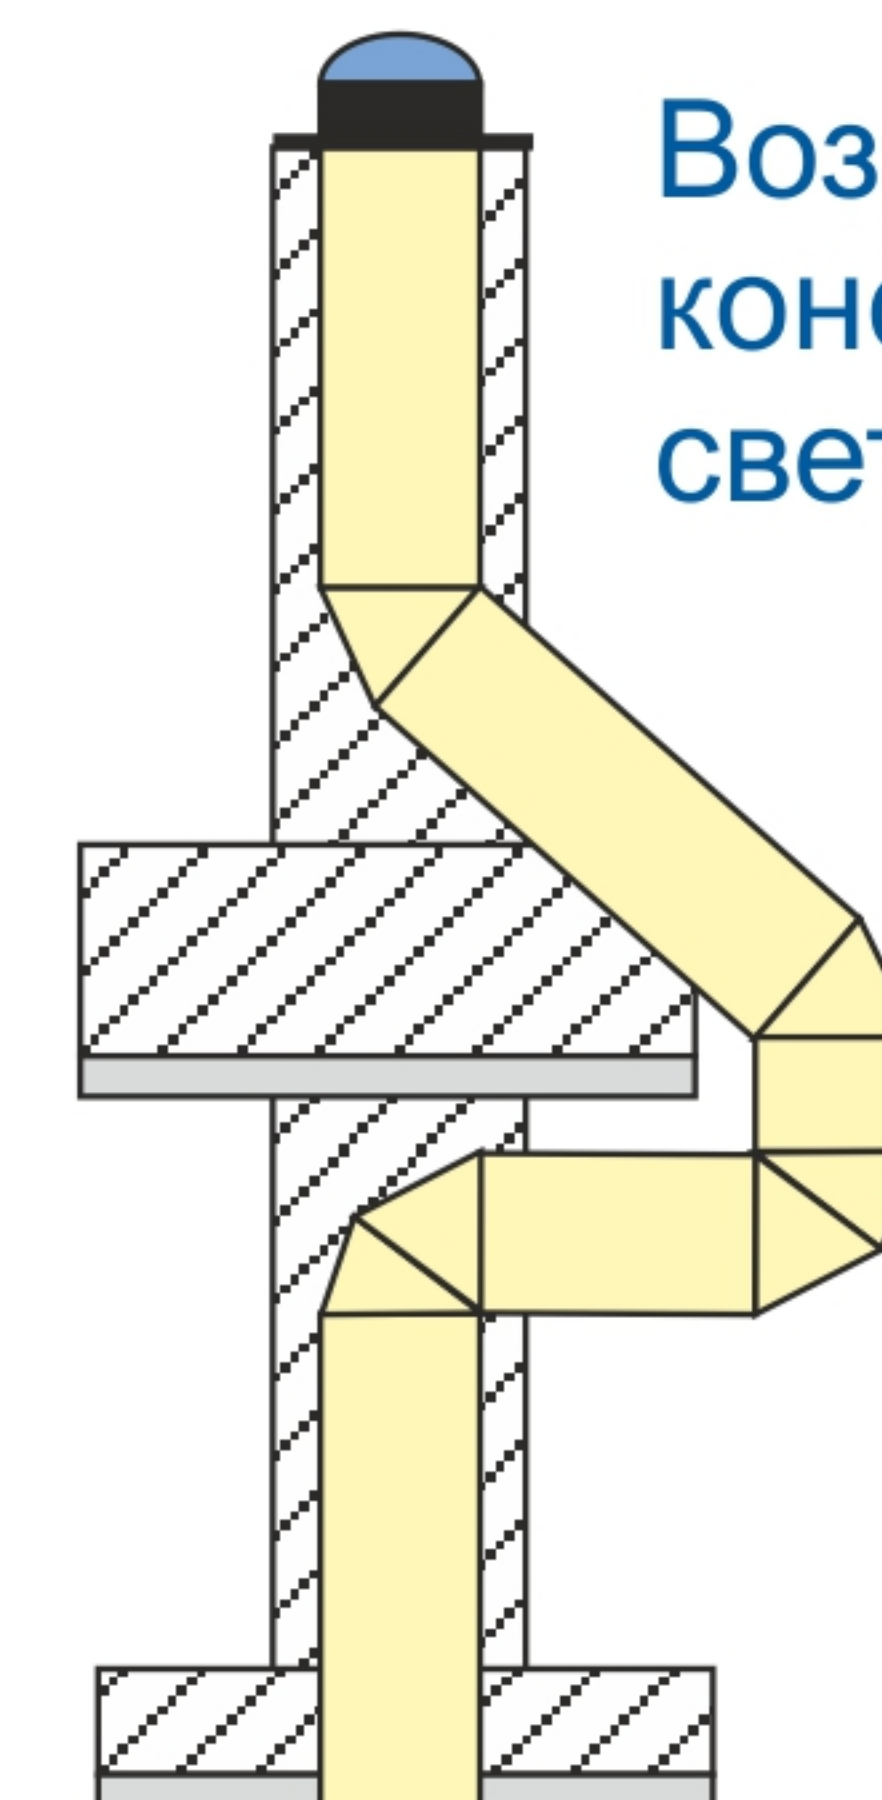

А

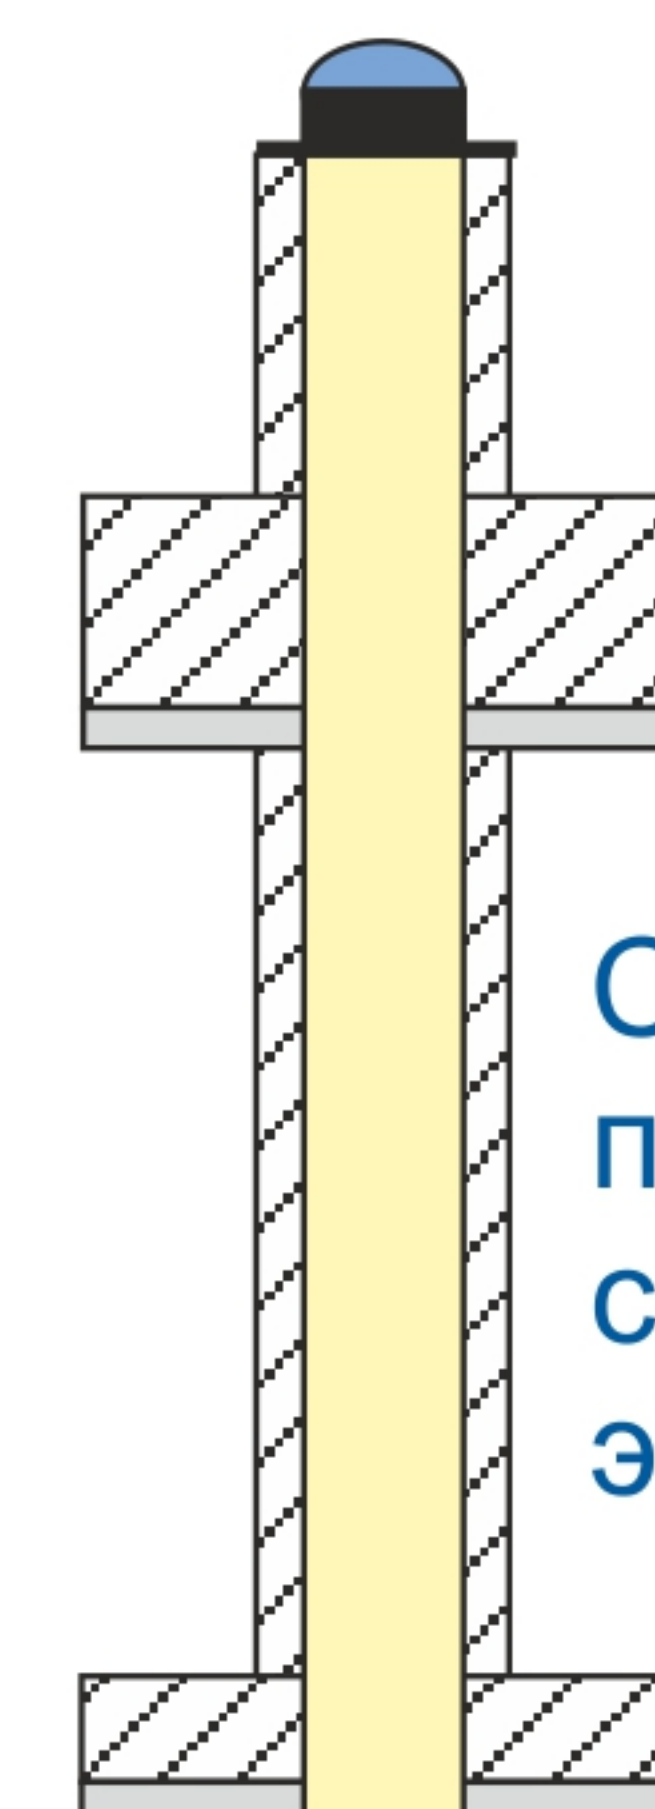

Б

Световод
проходит
сквозь
этаж