


Světlovod ALLUX 350 Plus - šikmá střecha

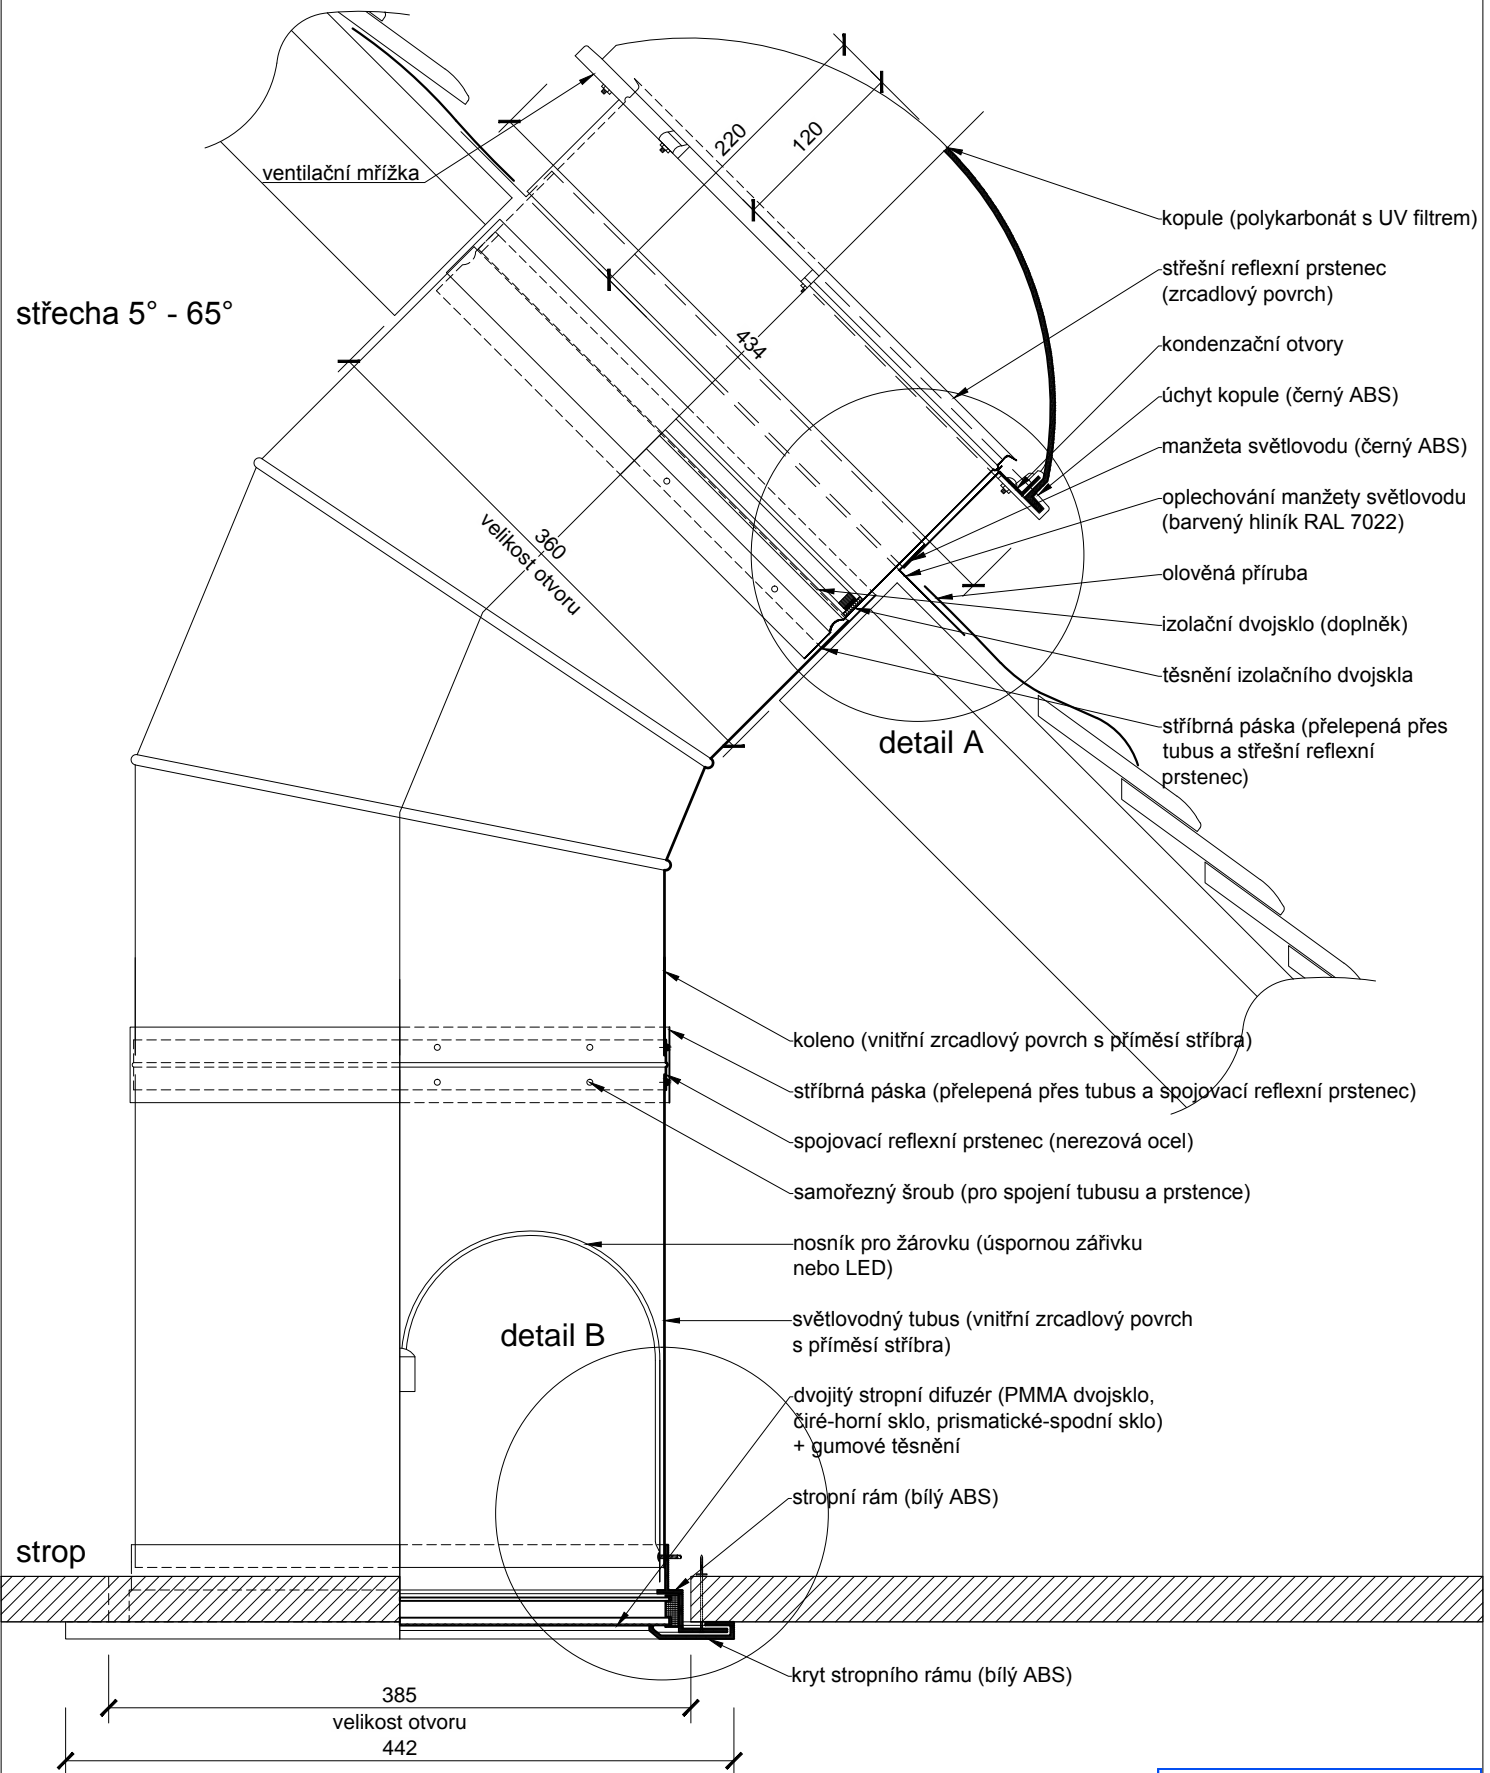

- kopule (polykarbonát s UV filtrem)
- střešní reflexní prsteneček (zrcadlový povrch)
- kondenzační otvory
- úchyt kopule (černý ABS)
- manžeta světlovodu (černý ABS)
- oplechování manžety světlovodu (barvený hliník RAL 7022)
- olověná příruba
- izolační dvojsklo (doplňek)
- těsnění izolačního dvojskla
- stříbrná páska (přelepená přes tubus a střešní reflexní prsteneček)

- koleno (vnitřní zrcadlový povrch s příměsí stříbra)
- stříbrná páska (přelepená přes tubus a spojovací reflexní prsteneček)
- spojovací reflexní prsteneček (nerezová ocel)
- samořezný šroub (pro spojení tubusu a prstence)

- nosník pro žárovku (úspornou žárovku nebo LED)
- světlovodný tubus (vnitřní zrcadlový povrch s příměsí stříbra)
- dvojitý stropní difuzér (PMMA dvojsklo, čiré-horní sklo, prismatické-spodní sklo) + gumové těsnění
- stropní rám (bílý ABS)

- kryt stropního rámu (bílý ABS)

ALLUX®

ALLUX - STAV, spol. s r.o.
tel.: +420 281 860 993, +420 777 196 535
mail: obchod@allux.cz, info@allux.cz
web: www.svetlovod.cz, www.allux.cz

Technický výkres ALLUX

OBSAH VÝKRESU :

Světlovod ALLUX 350 Plus - šikmá střecha

VYPRACOVAL :

ALLUX - STAV s.r.o.

FORMÁT :

1 x A4

DATUM :

01/2015

MĚŘÍTKO :

1:5


ČÍSLO VÝKRESU :

-

Světlovod ALLUX 350 Plus - šikmá střecha - oplechování

OPLECHOVÁNÍ MANŽETY SVĚTLOVODU

barvený hliník RAL 7022 (montováno na střechu)

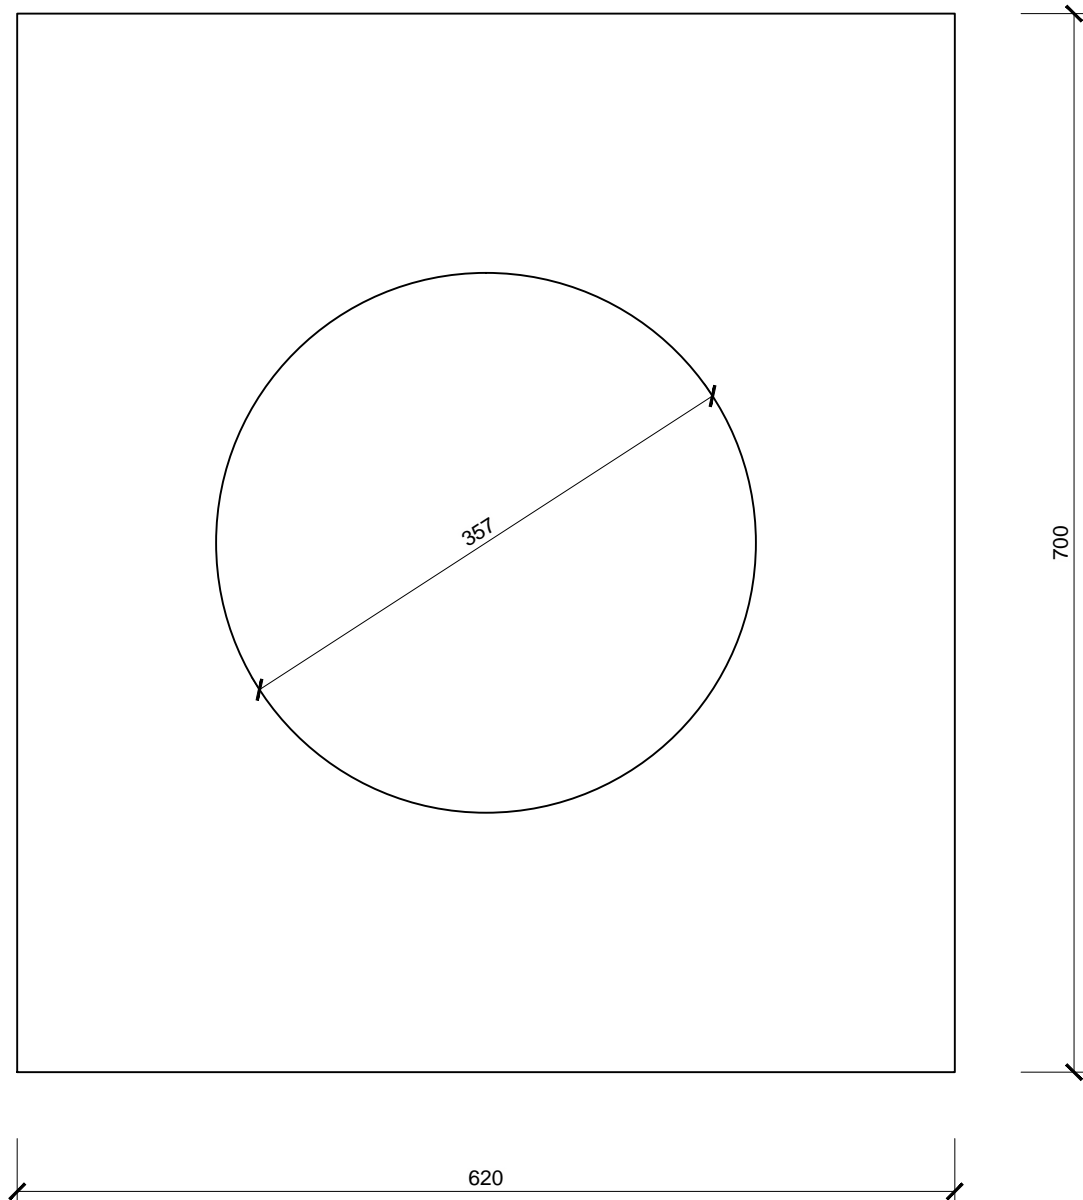

0 0.25m

ALLUX[®]

Technický výkres ALLUX

ALLUX - STAV, spol. s r.o.
tel.: +420 281 860 993, +420 777 196 535
mail: obchod@allux.cz, info@allux.cz
web: www.svetlovod.cz, www.allux.cz

OBSAH VÝKRESU :

Světlovod ALLUX 350 Plus - šikmá střecha - oplechování

VYPRACOVAL :

ALLUX - STAV s.r.o.

FORMÁT :

1 x A4

DATUM :

01/2015

MĚŘÍTKO :


1:5

ČÍSLO VÝKRESU :


-

Světlovod ALLUX 350 Plus - šikmá střecha - detaily

detail A

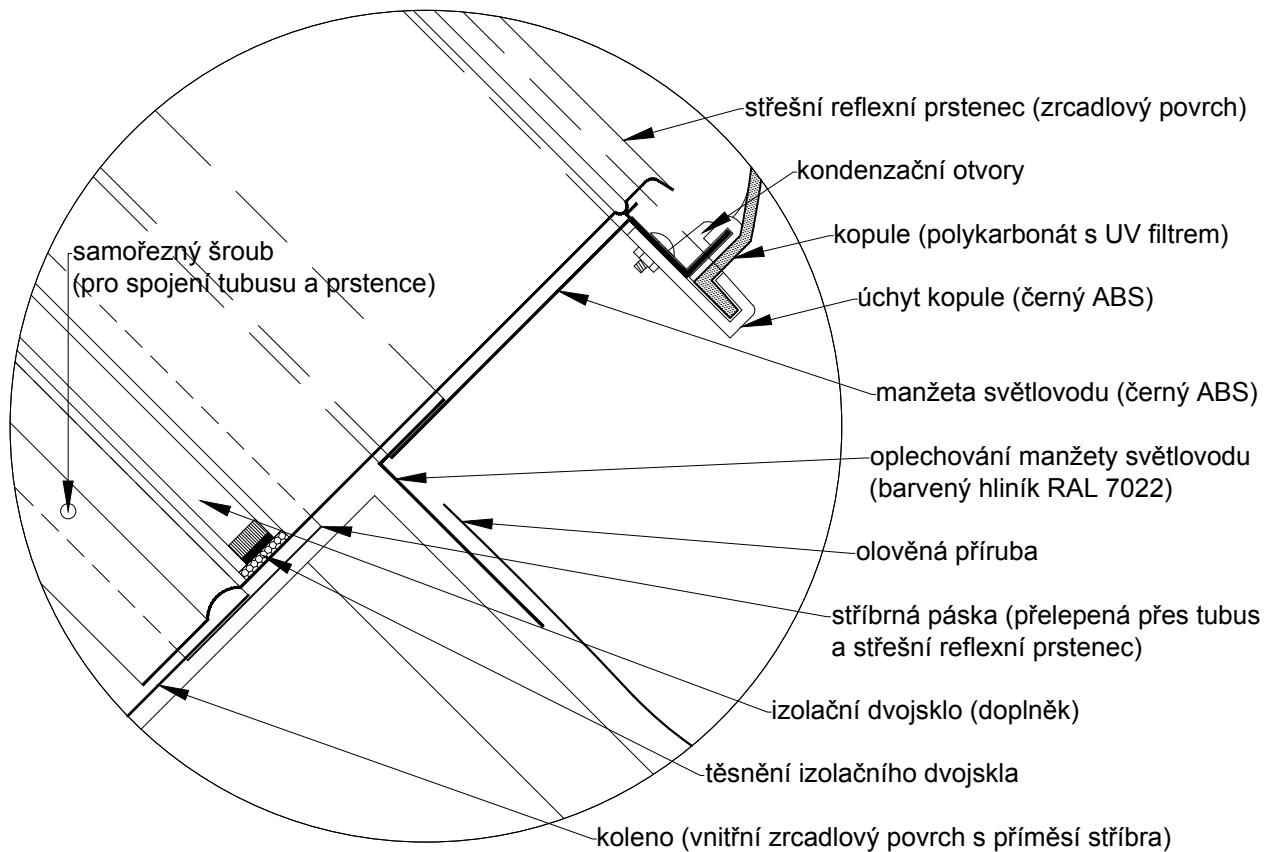

detail B

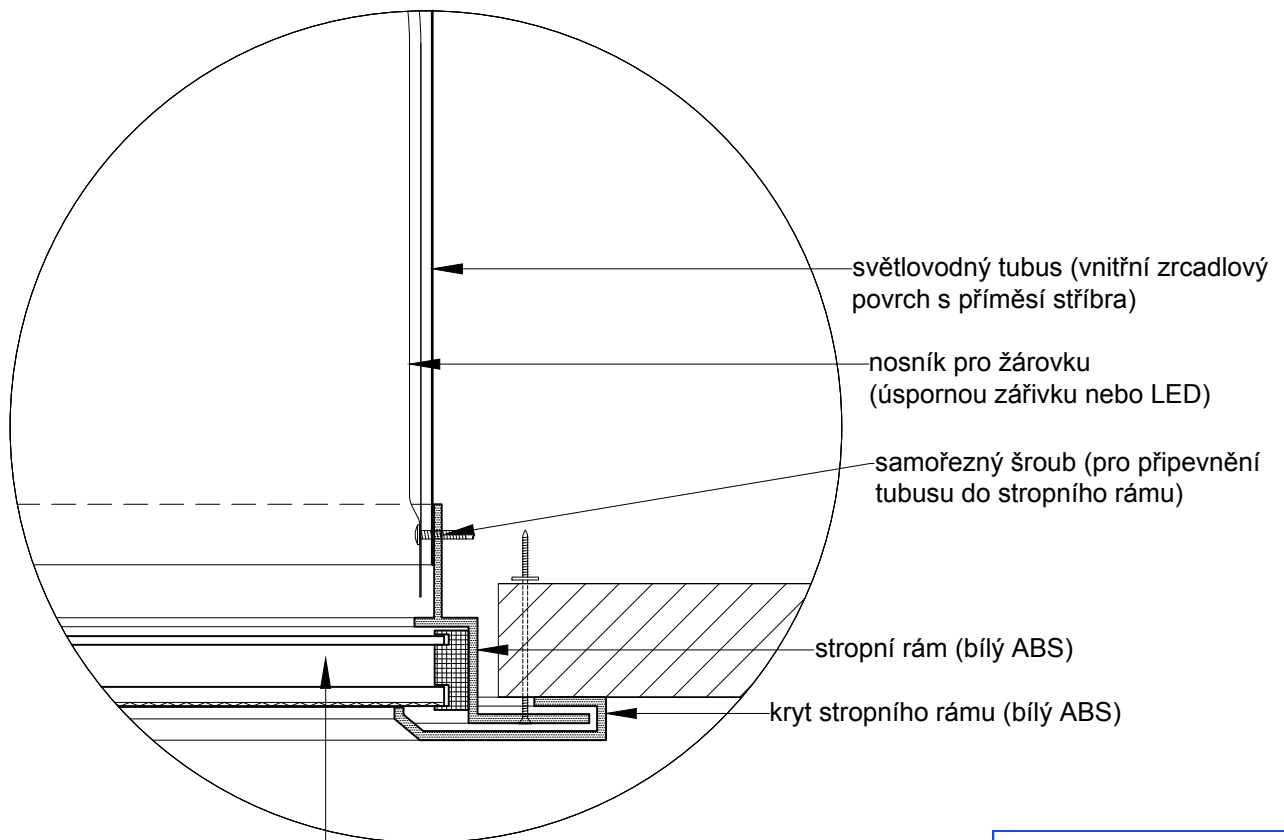

dvojitý stropní difuzér (PMMA dvojsklo, čiré-horní sklo, prismatické-spodní sklo) + gumové těsnění

0 0.1m

ALLUX®

Technický výkres ALLUX

ALLUX - STAV, spol. s r.o.
tel.: +420 281 860 993, +420 777 196 535
mail: obchod@allux.cz, info@allux.cz
web: www.svetlovod.cz, www.allux.cz

OBSAH VÝKRESU :

Světlovod ALLUX 350 Plus - šikmá střecha - detaily

VYPRACOVAL :

ALLUX - STAV s.r.o.

FORMÁT :

1 x A4

DATUM :

01/2015

MĚŘÍTKO :

1:2

ČÍSLO VÝKRESU :

-