


Světlovod ALLUX 350 Plus - vyústění ve stěně

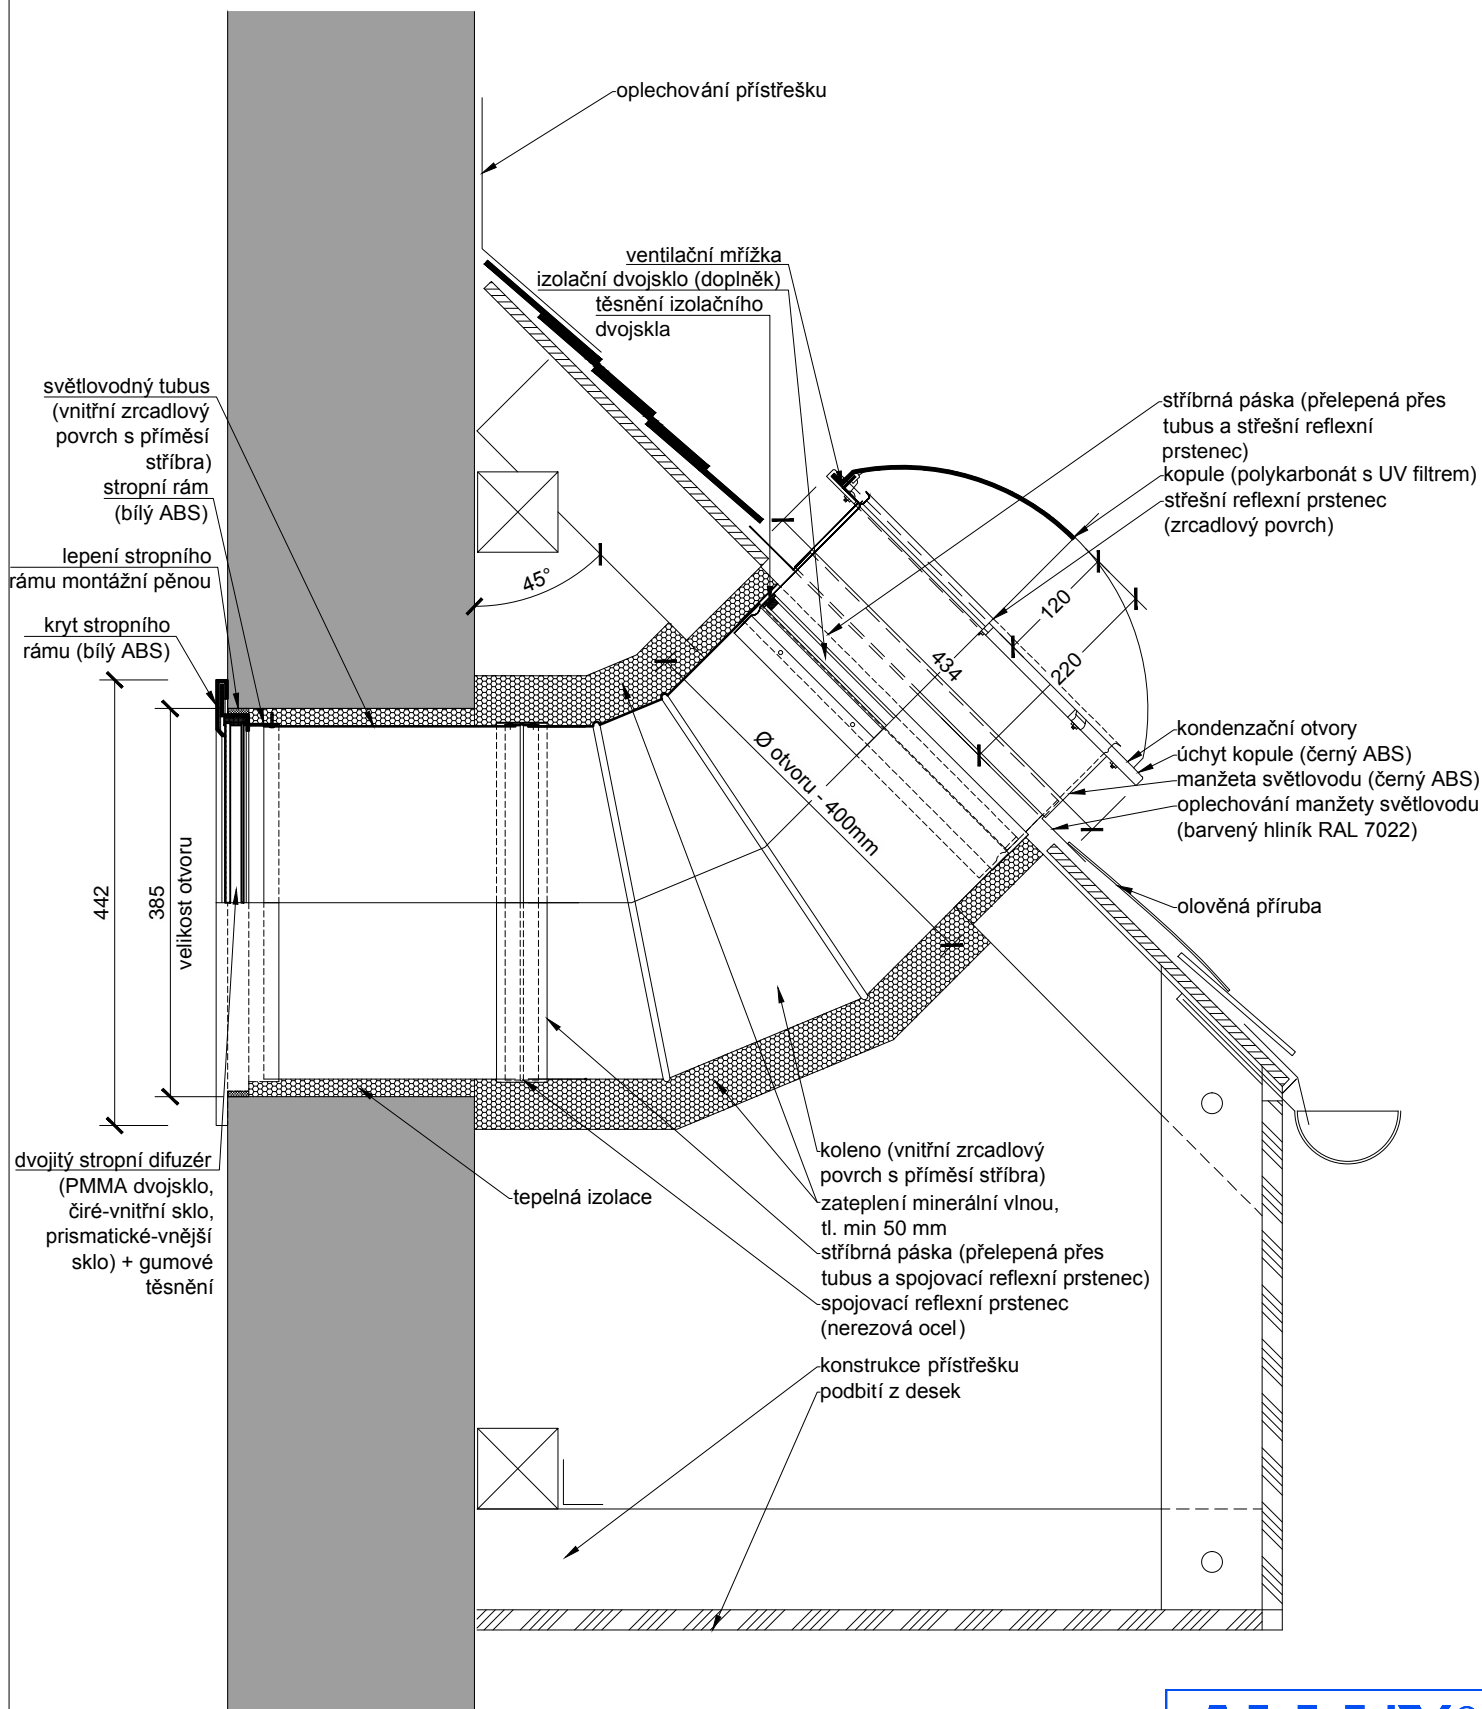

0 0.40m

ALLUX[®]

Technický výkres ALLUX

ALLUX - STAV, spol. s r.o.
tel.: +420 281 660 993, +420 777 196 535
mail: obchod@allux.cz, info@allux.cz
web: www.svetlovod.cz, www.allux.cz

OBSAH VÝKRESU :

Světlovod ALLUX 350 Plus - vyústění ve stěně

VYPRACOVAL :

ALLUX - STAV s.r.o.

FORMÁT :

1 x A4

DATUM :

01/2015

MĚŘÍTKO :


1:7.5

ČÍSLO VÝKRESU :

-

Upozornění: Výkres znázorňuje příklad možného řešení, individuální případy nutno konzultovat s technickou podporou.

Světlovod ALLUX 350 Plus - vyústění ve stěně

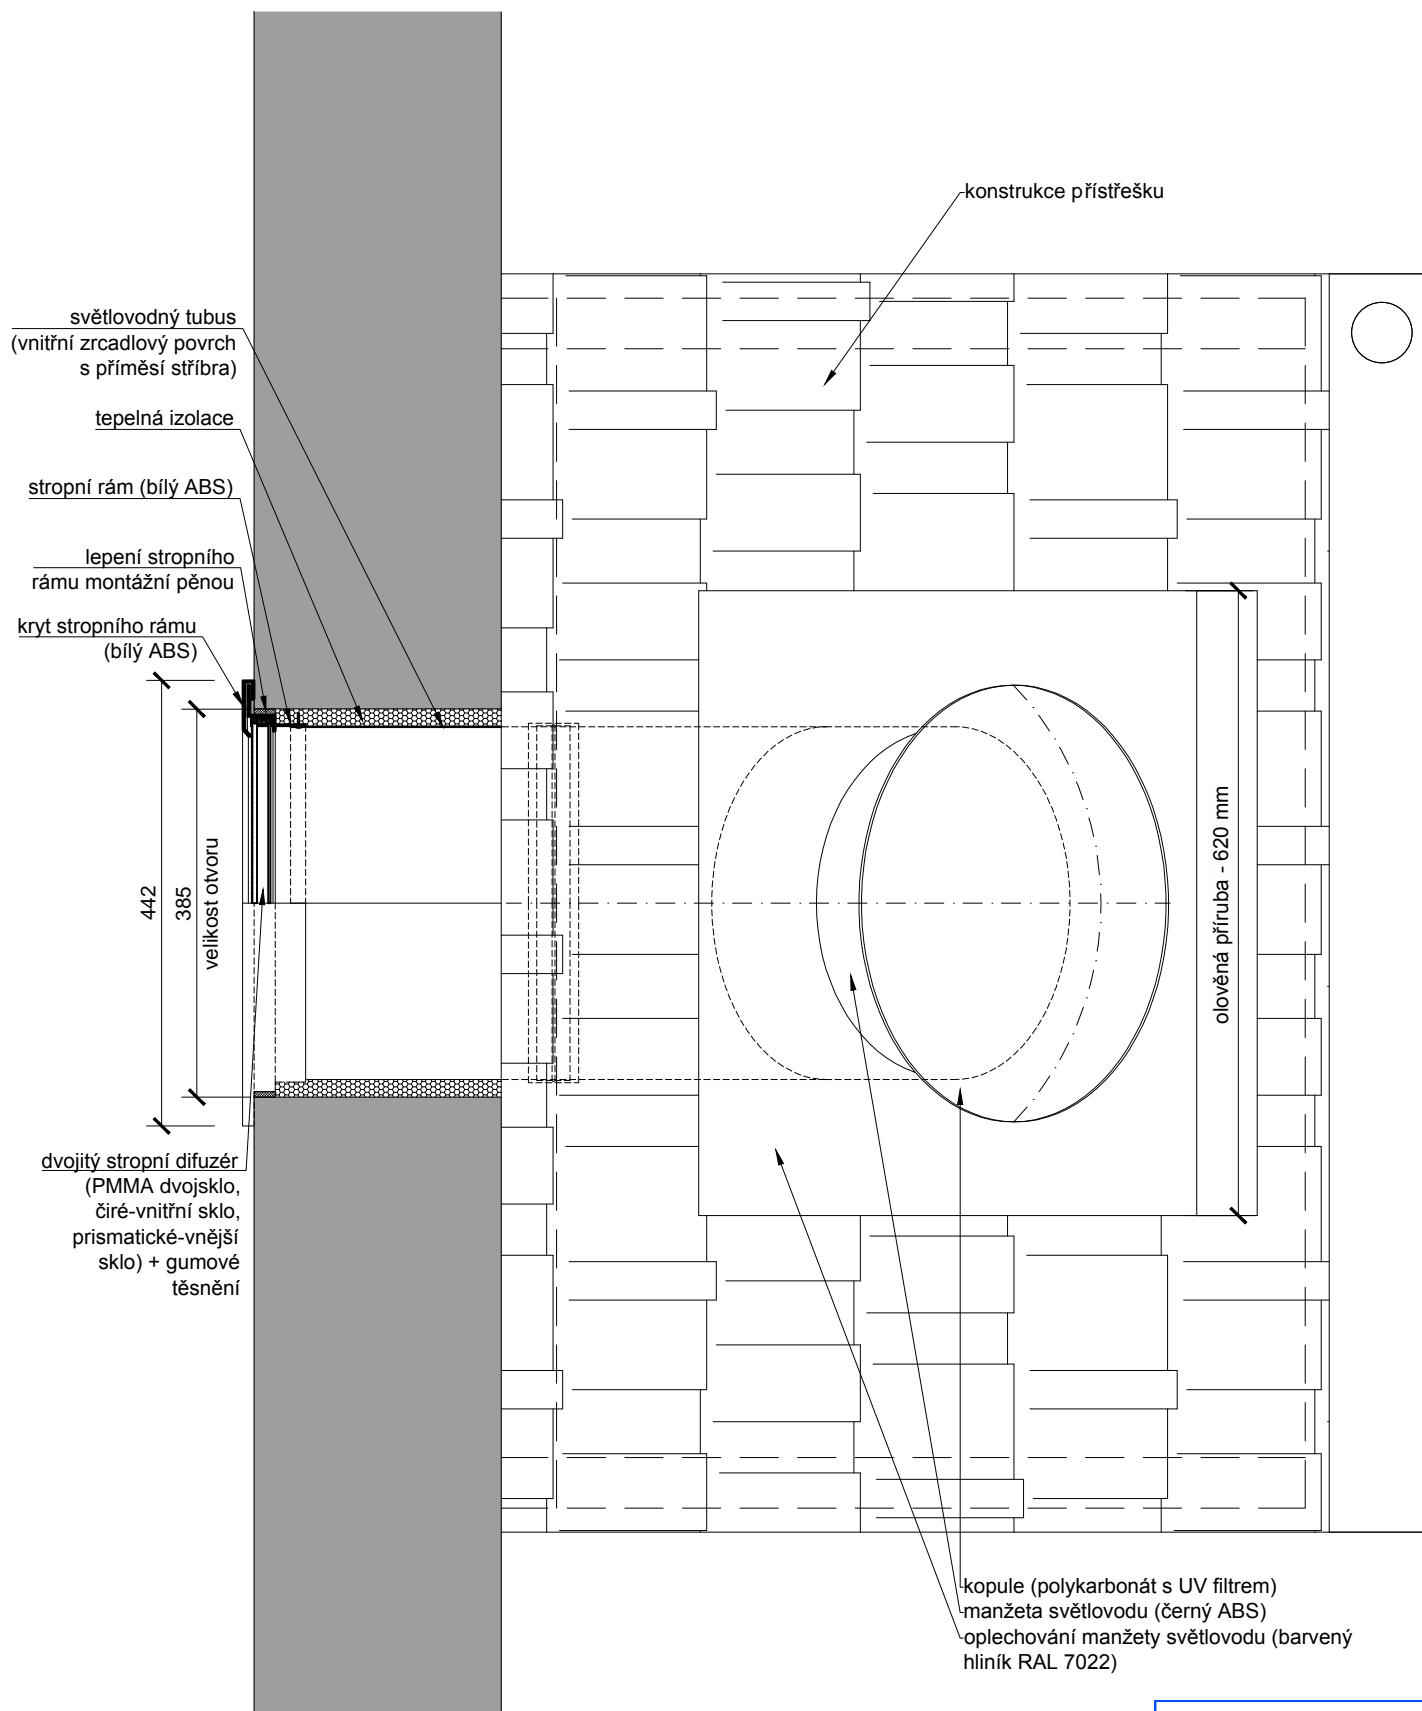

0 0.40m

ALLUX[®]

Technický výkres ALLUX

ALLUX - STAV, spol. s r.o.
tel.: +420 281 660 993, +420 777 196 535
mail: obchod@allux.cz, info@allux.cz
web: www.svetlovod.cz, www.allux.cz

OBSAH VÝKRESU :

VYPRACOVAL :

FORMÁT :

Světlovod ALLUX 350 Plus - vyústění ve stěně

ALLUX - STAV s.r.o.

1 x A4

DATUM :

MĚŘÍTKO :

ČÍSLO VÝKRESU :

01/2015

1:7.5

-

Upozornění: Výkres znázorňuje příklad možného řešení, individuální případy nutno konzultovat s technickou podporou.