


Světlovod ALLUX 550 Flexi - plochá střecha - trapézový plech

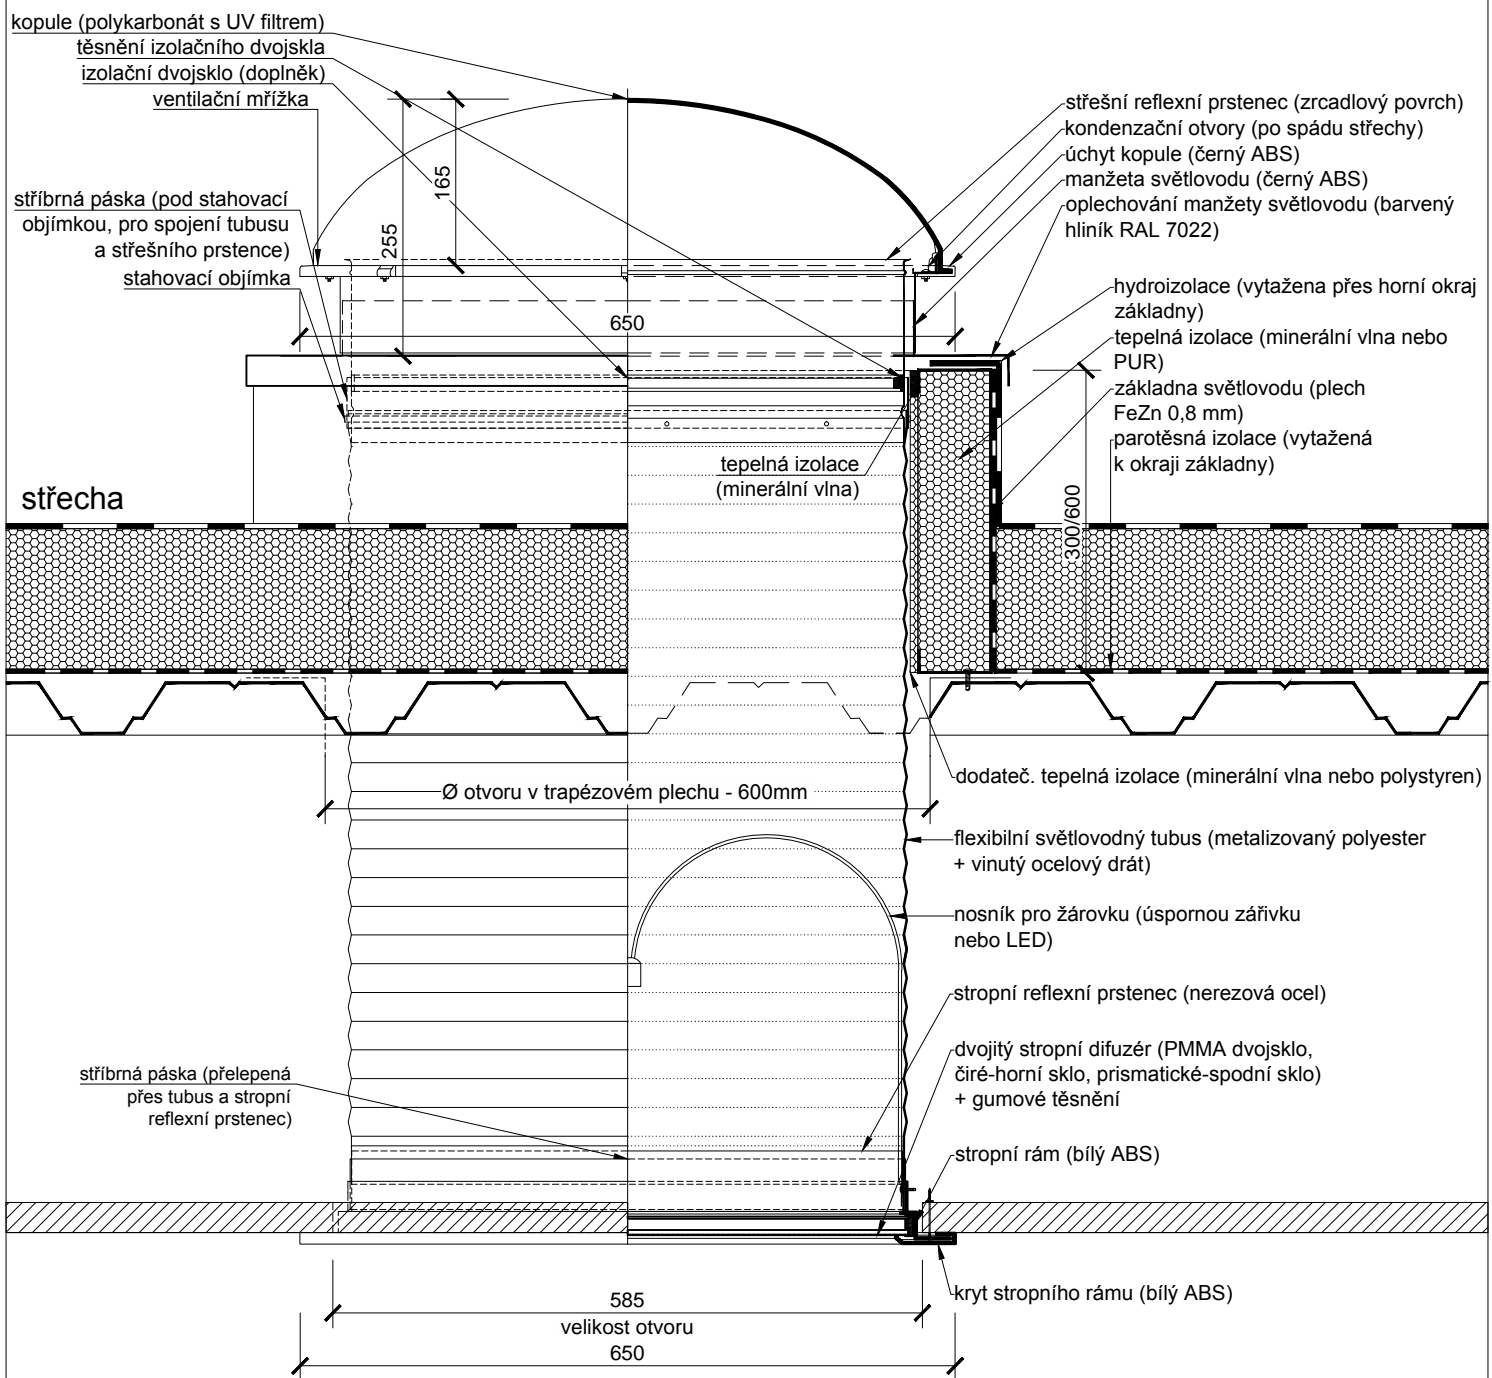

0 0.40m

ALLUX®

Technický výkres ALLUX

ALLUX - STAV, spol. s r.o.
tel.: +420 281 660 993, +420 777 196 535
mail: obchod@allux.cz, info@allux.cz
web: www.svetlovod.cz, www.allux.cz

OBSAH VÝKRESU :

VYPRACOVAL :

FORMÁT :

Světlovod ALLUX 550 Flexi - plochá střecha - trapézový plech

ALLUX - STAV s.r.o.

1 x A4

DATUM :
01/2015


MĚŘÍTKO :
1:7.5

ČÍSLO VÝKRESU :
-

Světlovod ALLUX 550 Flexi - plochá střecha - trapézový plech

trapézový plech

hydroizolace (vytažena přes horní okraj základny)
 parotěsná izolace (vytažená k okrajům základny)
 základna světlovodu (plech FeZn 0,8 mm)

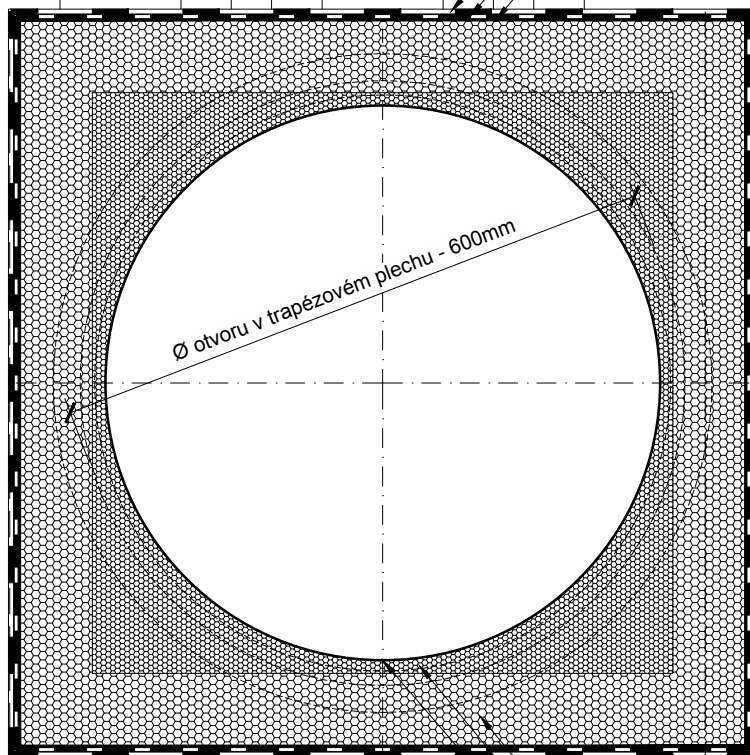

Ø otvoru v trapézovém plechu - 600mm

720

tepelná izolace (minerální vlna nebo PUR)
 dodateč. tepelná izolace (minerální vlna nebo polystyren)
 flexibilní světlovodný tubus (metalizovaný polyester
 + vinutý ocelový drát)

720

0 0.40m

ALLUX®

Technický výkres ALLUX

ALLUX - STAV, spol. s r.o.
 tel.: +420 281 660 993, +420 777 196 535
 mail: obchod@allux.cz, info@allux.cz
 web: www.svetlovod.cz, www.allux.cz

OBSAH VÝKRESU :

VYPRACOVAL :

FORMÁT :

Světlovod ALLUX 550 Flexi - plochá střecha - trapézový plech

ALLUX - STAV s.r.o.

1 x A4

DATUM :
01/2015

MĚŘÍTKO :
1:7.5

ČÍSLO VÝKRESU :
-