


# Světlovod ALLUX 850 Plus - plochá střecha

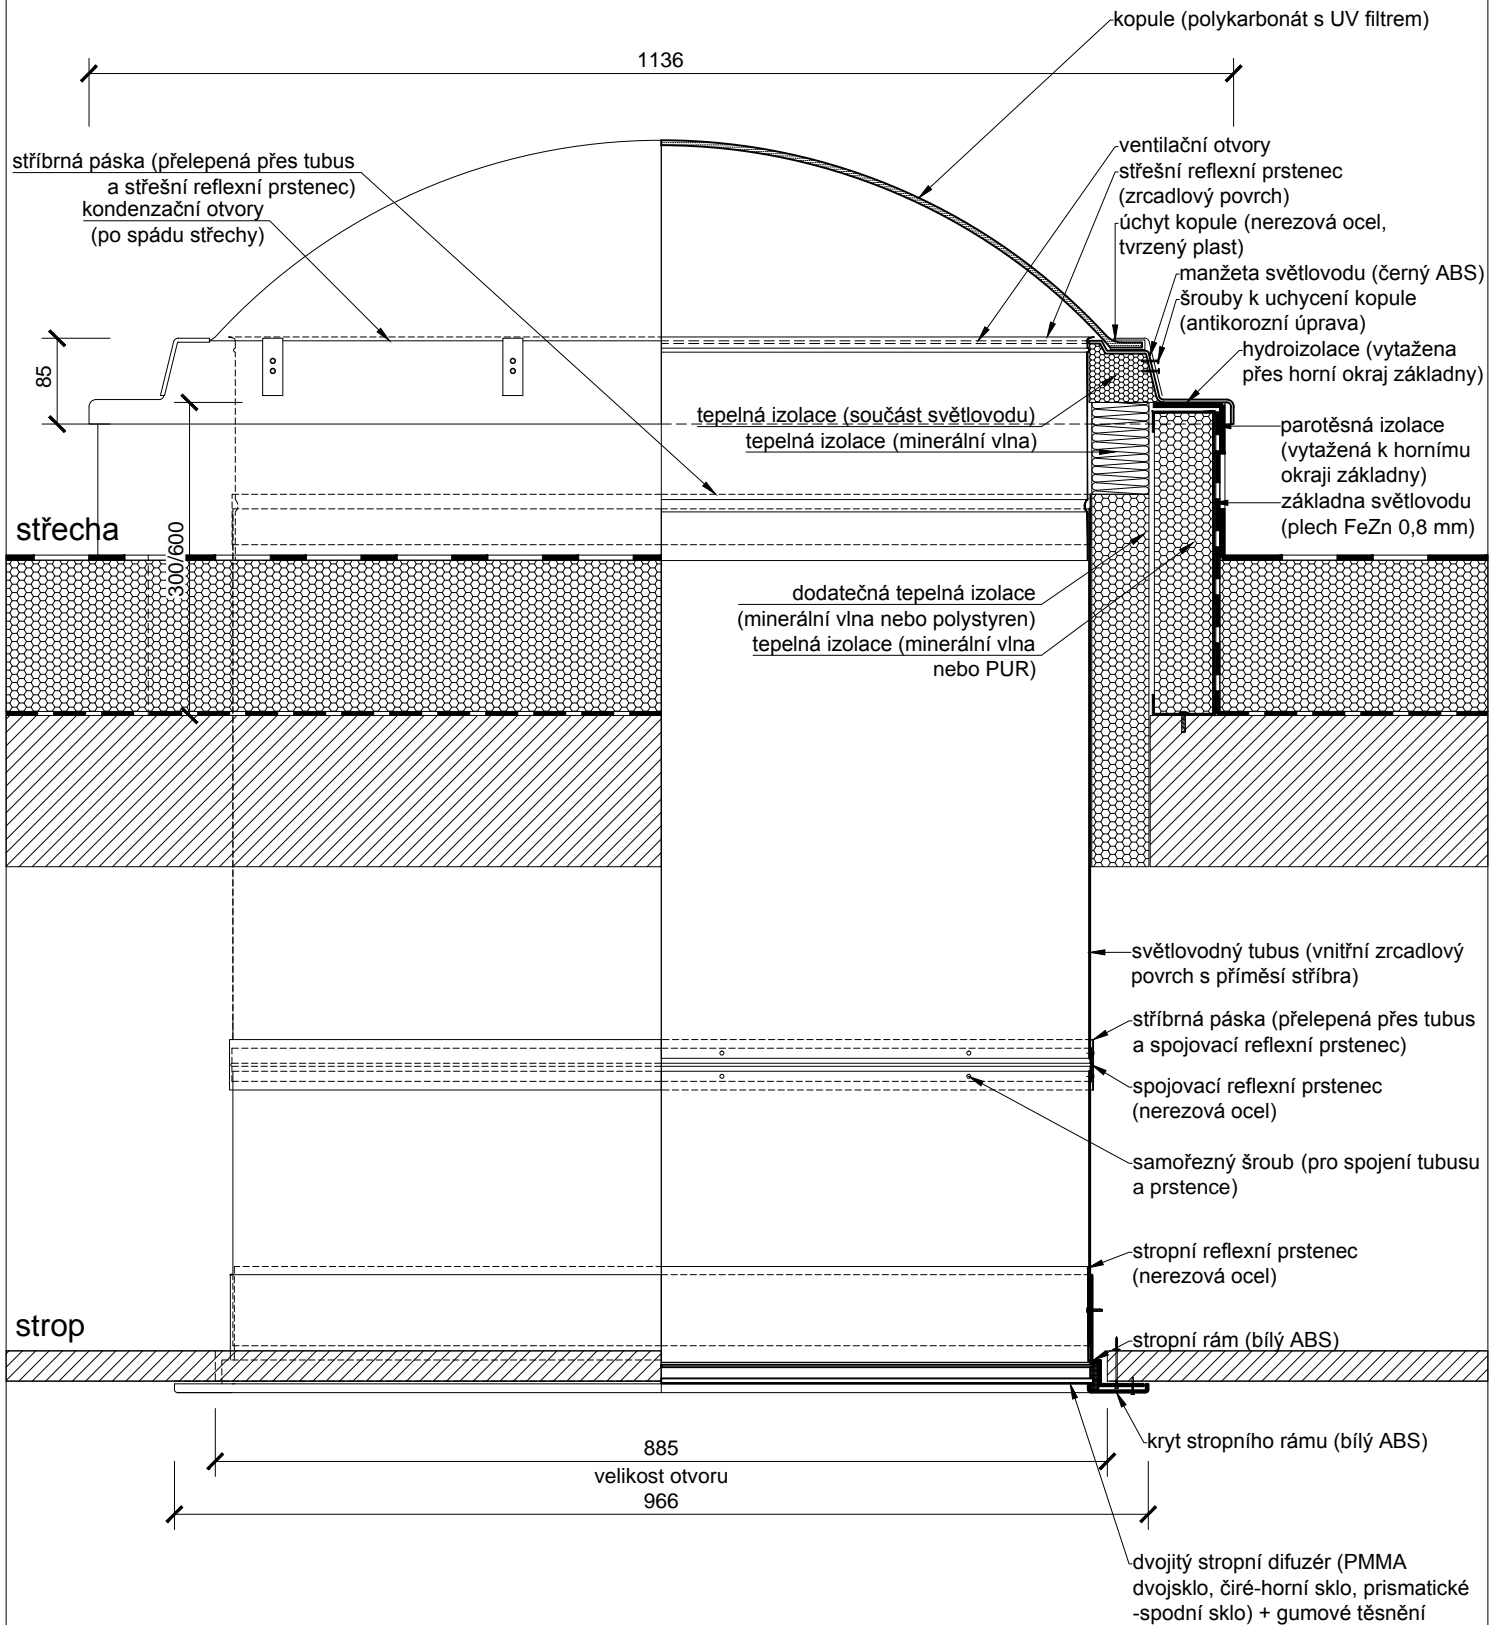

0 0.40m

**ALLUX®**

## Technický výkres ALLUX

ALLUX - STAV, spol. s r.o.  
tel.: +420 281 860 993, +420 777 196 535  
mail: obchod@allux.cz, info@allux.cz  
web: www.svetlovod.cz, www.allux.cz

OBSAH VÝKRESU :

Světlovod ALLUX 850 Plus - plochá střecha

VYPRACOVAL :

ALLUX - STAV s.r.o.

FORMÁT :

1 x A4

DATUM :

01/2015

MĚŘITKO :

1:7.5

ČÍSLO VÝKRESU :

-