


# Světlovod ALLUX 350 Plus - použití jako sklepní světlík

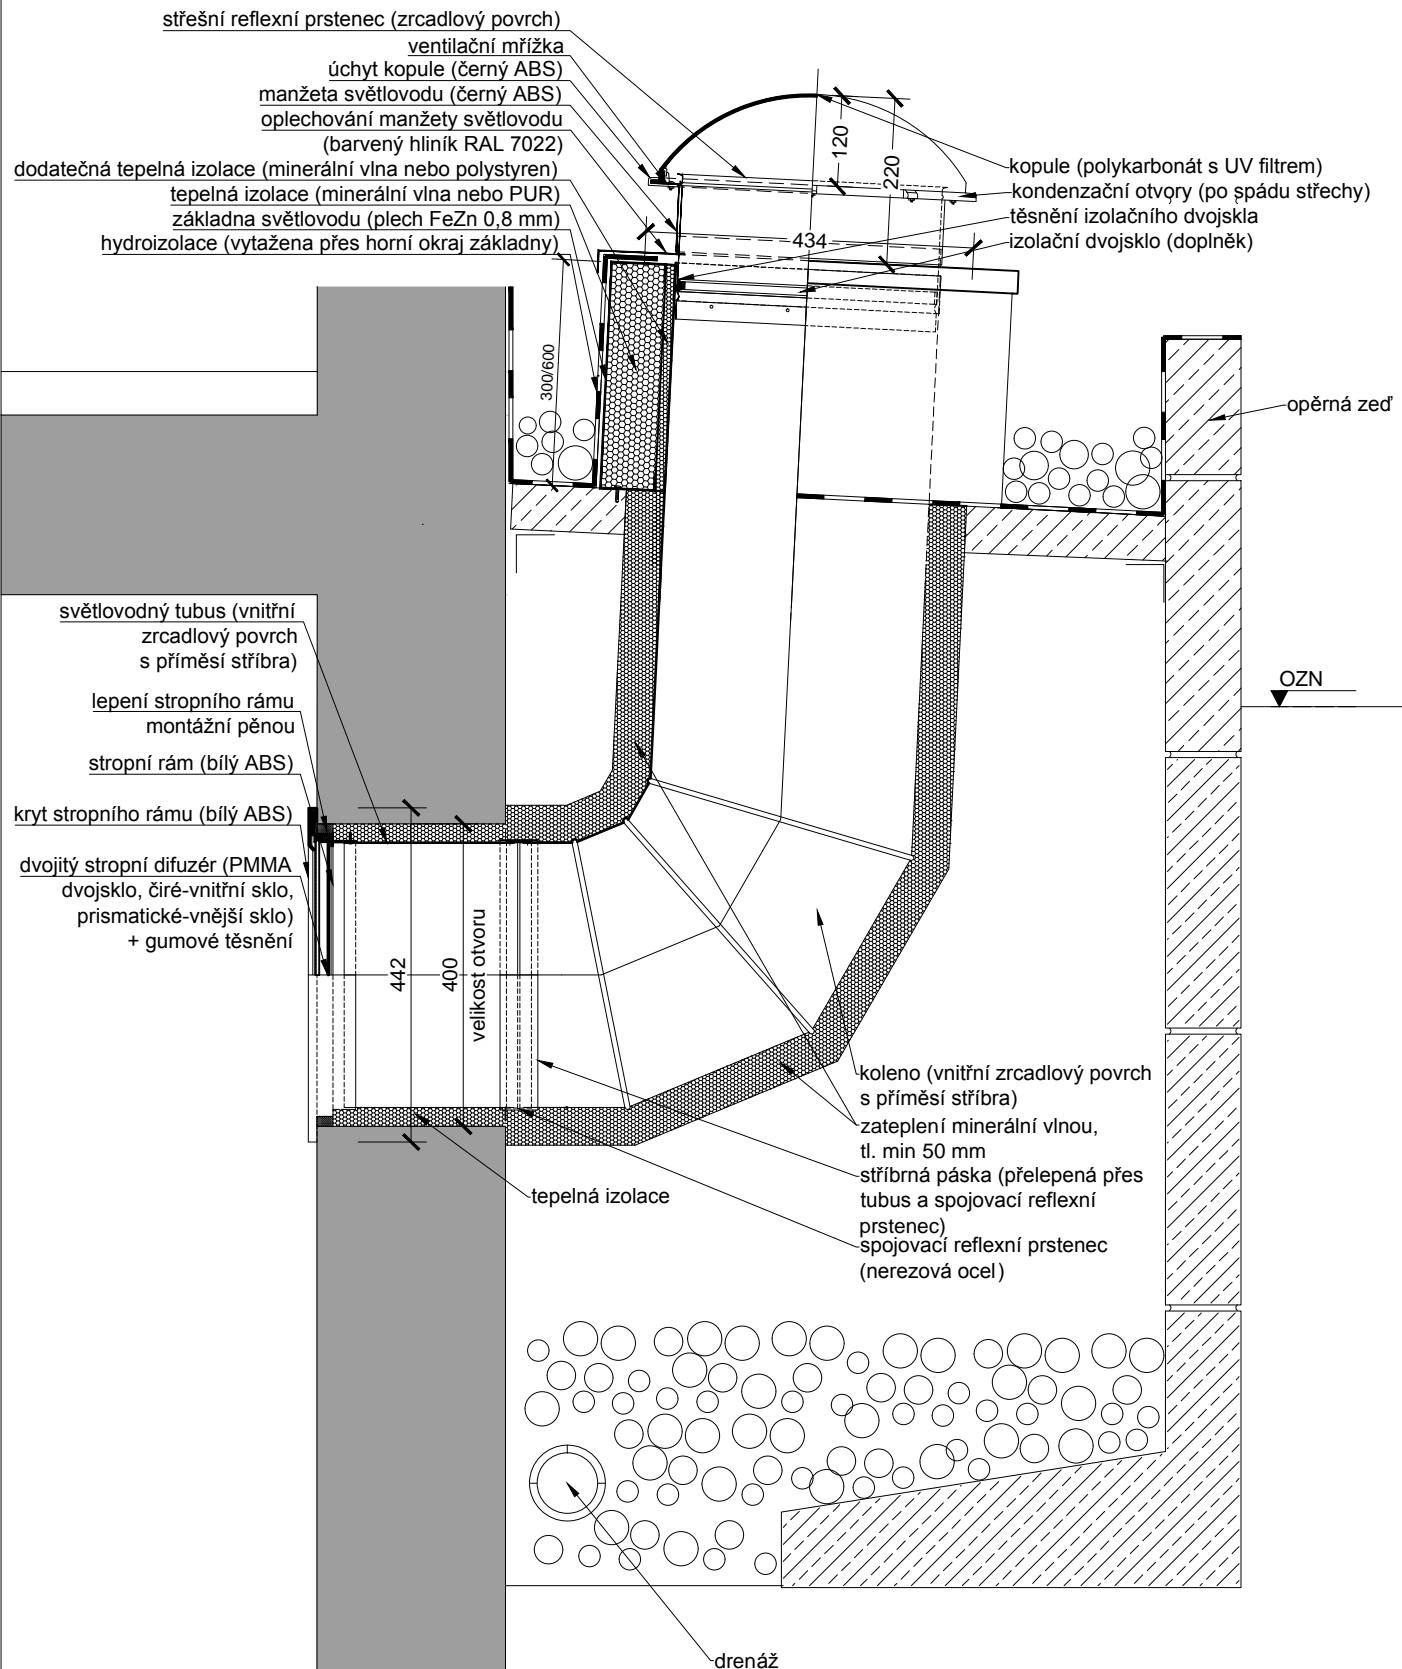

0 0.5m

**ALLUX<sup>®</sup>**

## Technický výkres ALLUX

ALLUX - STAV, spol. s r.o.  
 tel.: +420 281 660 993, +420 777 196 535  
 mail: obchod@allux.cz, info@allux.cz  
 web: www.svetlovod.cz, www.allux.cz

**Upozornění:** Výkres znázorňuje příklad možného řešení, individuální případy nutno konzultovat s technickou podporou.

OBSAH VÝKRESU :

Světlovod ALLUX 350 Plus - použití jako sklepní světlík

VYPRACOVAL :

ALLUX - STAV s.r.o.

FORMÁT :

1 x A4

DATUM :

01/2015


MĚŘÍTKO :

1:10

ČÍSLO VÝKRESU :

-

# Světlovod ALLUX 350 Plus - použití jako sklepní světlík

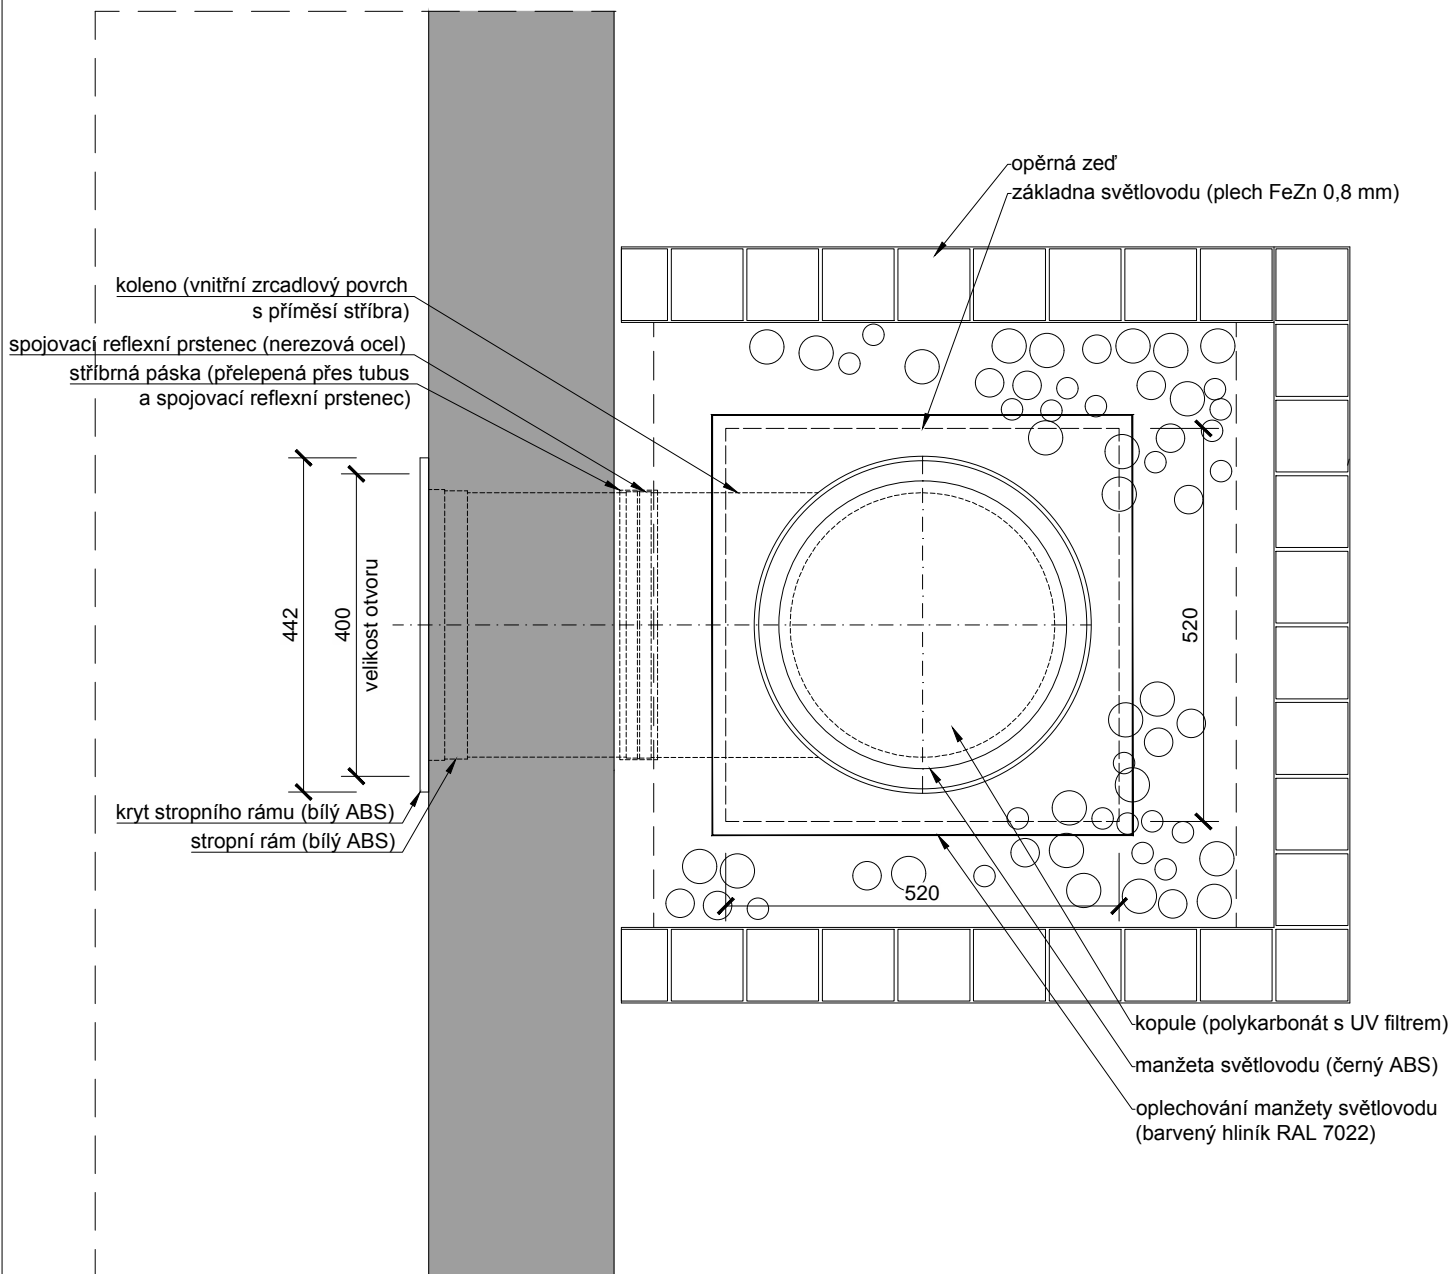

0 0.5m

**ALLUX**<sup>®</sup>

## Technický výkres ALLUX

ALLUX - STAV, spol. s r.o.  
tel.: +420 281 860 993, +420 777 196 535  
mail: obchod@allux.cz, info@allux.cz  
web: www.svetlovod.cz, www.allux.cz

OBSAH VÝKRESU :

Světlovod ALLUX 350 Plus - použití jako sklepní světlík

VYPRACOVAL :

ALLUX - STAV s.r.o.

FORMÁT :

1 x A4

DATUM :

01/2015

MĚŘÍTKO :

1:10

ČÍSLO VÝKRESU :

-

**Upozornění:** Výkres znázorňuje příklad možného řešení, individuální případy nutno konzultovat s technickou podporou.