


# Světlovod ALLUX 350 Plus - plochá střecha - trapézový plech

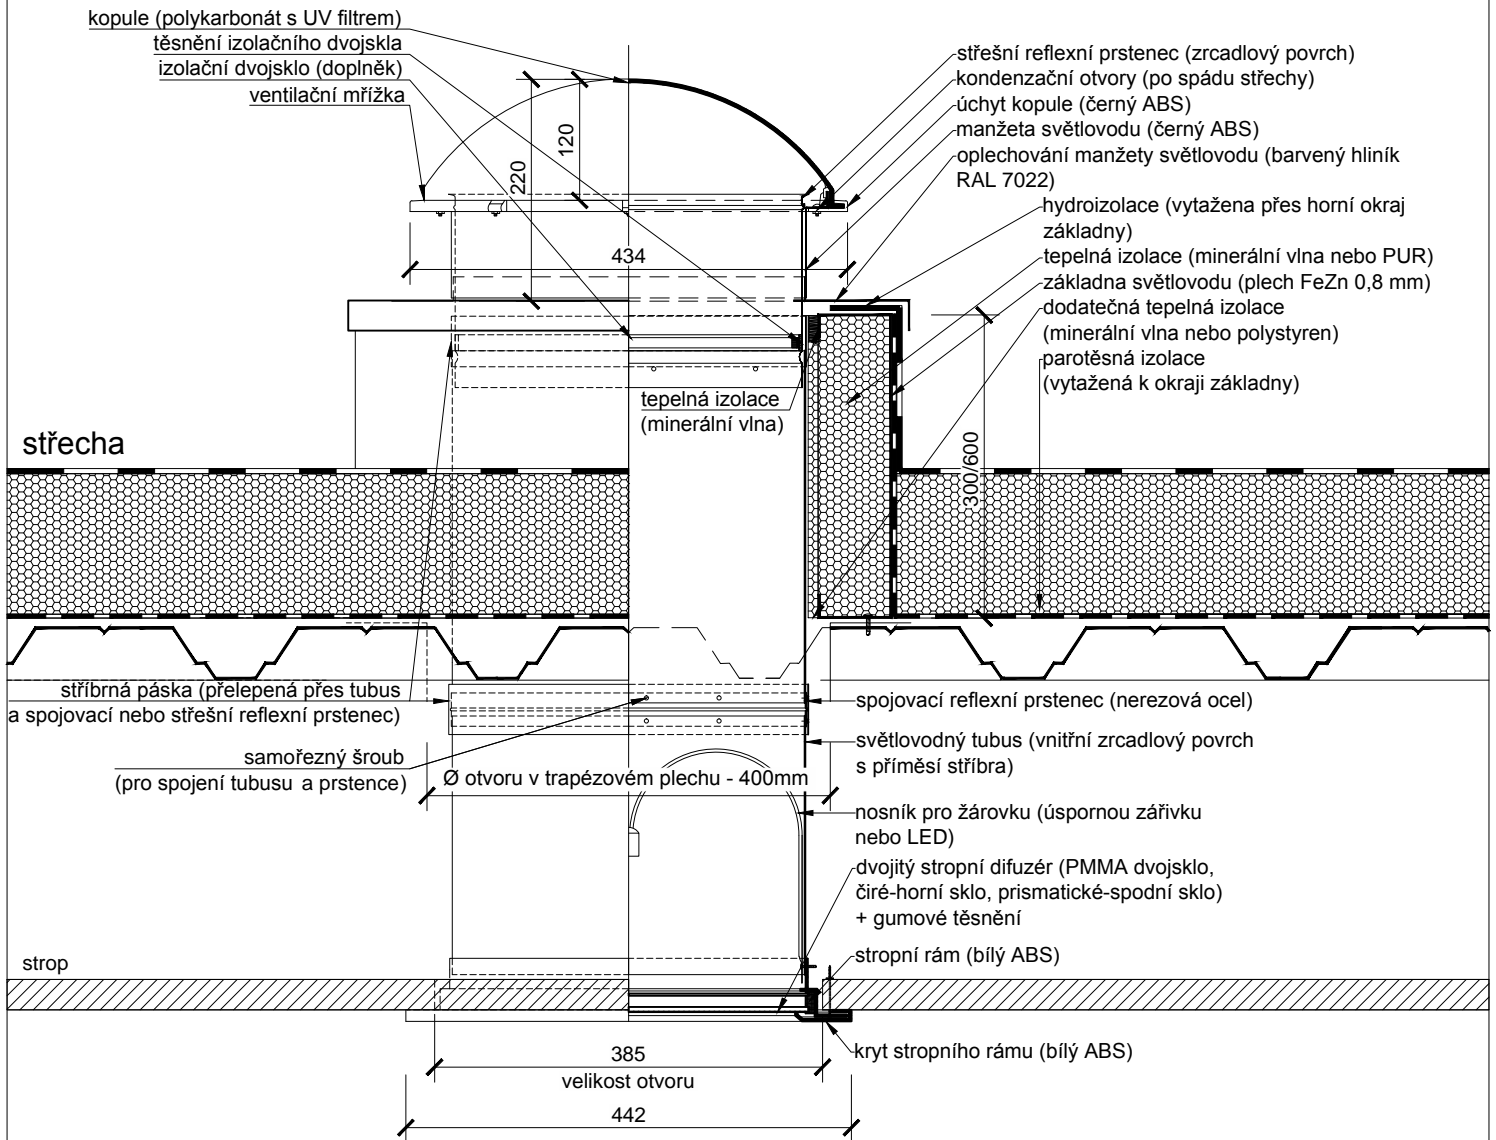

0 0.40m

**ALLUX®**

## Technický výkres ALLUX

ALLUX - STAV, spol. s r.o.  
 tel.: +420 281 660 993, +420 777 196 535  
 mail: obchod@allux.cz, info@allux.cz  
 web: www.svetlovod.cz, www.allux.cz

OBSAH VÝKRESU :

VYPRACOVAL :

FORMÁT :

Světlovod ALLUX 350 Plus - plochá střecha - trapézový plech

ALLUX - STAV s.r.o.

1 x A4

DATUM :  
 01/2015


MĚŘÍTKO :  
 1:7.5

ČÍSLO VÝKRESU :  
 -

# Světlovod ALLUX 350 Plus - plochá střecha - trapézový plech

trapézový plech

hydroizolace (vytažena přes horní okraj základny)  
 parotěsná izolace (vytažená k okrajům základny)  
 základna světlovodu (plech FeZn 0,8 mm)

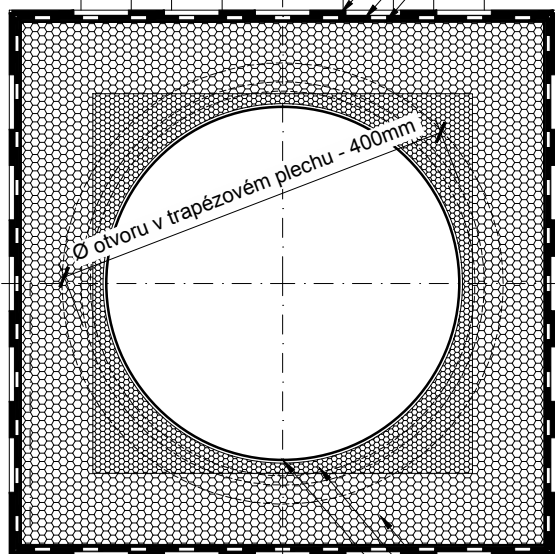

520

tepelná izolace (minerální vlna nebo PUR)  
 dodateč. tepelná izolace (minerální vlna nebo polystyren)  
 světlovodný tubus (vnitřní zrcadlový povrch s příměsí stříbra)

520

0 0.40m

**ALLUX**<sup>®</sup>

## Technický výkres ALLUX

ALLUX - STAV, spol. s r.o.  
 tel.: +420 281 860 993, +420 777 196 535  
 mail: obchod@allux.cz, info@allux.cz  
 web: www.svetlovod.cz, www.allux.cz

OBSAH VÝKRESU :

VYPRACOVAL :

FORMÁT :

Světlovod ALLUX 350 Plus - plochá střecha - trapézový plech

ALLUX - STAV s.r.o.

1 x A4

DATUM :  
01/2015

MĚŘÍTKO :  
1:7.5

ČÍSLO VÝKRESU :  
-