
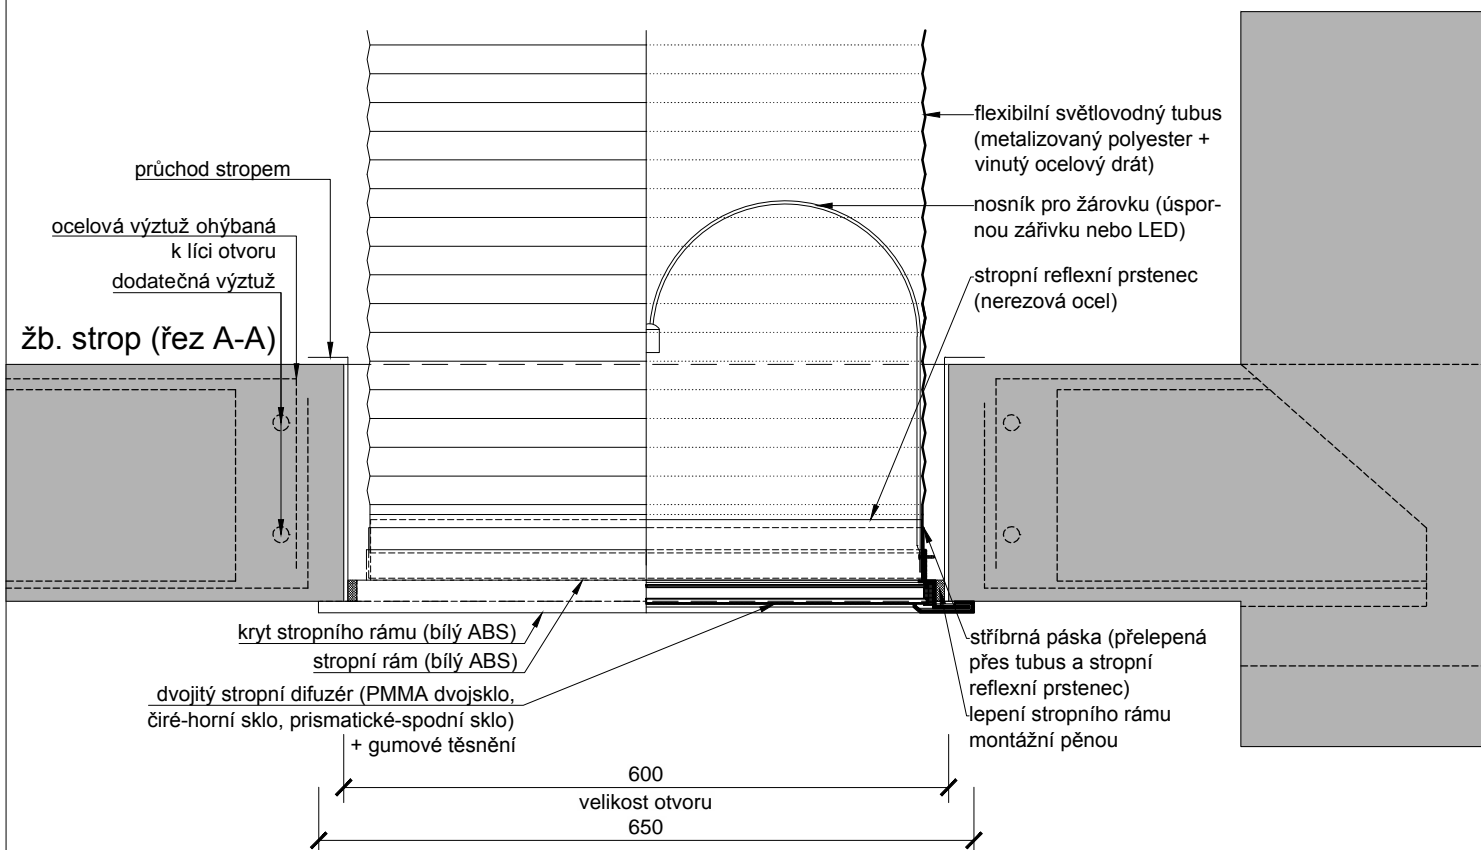


Světlovod ALLUX 550 Flexi - železobetonový strop

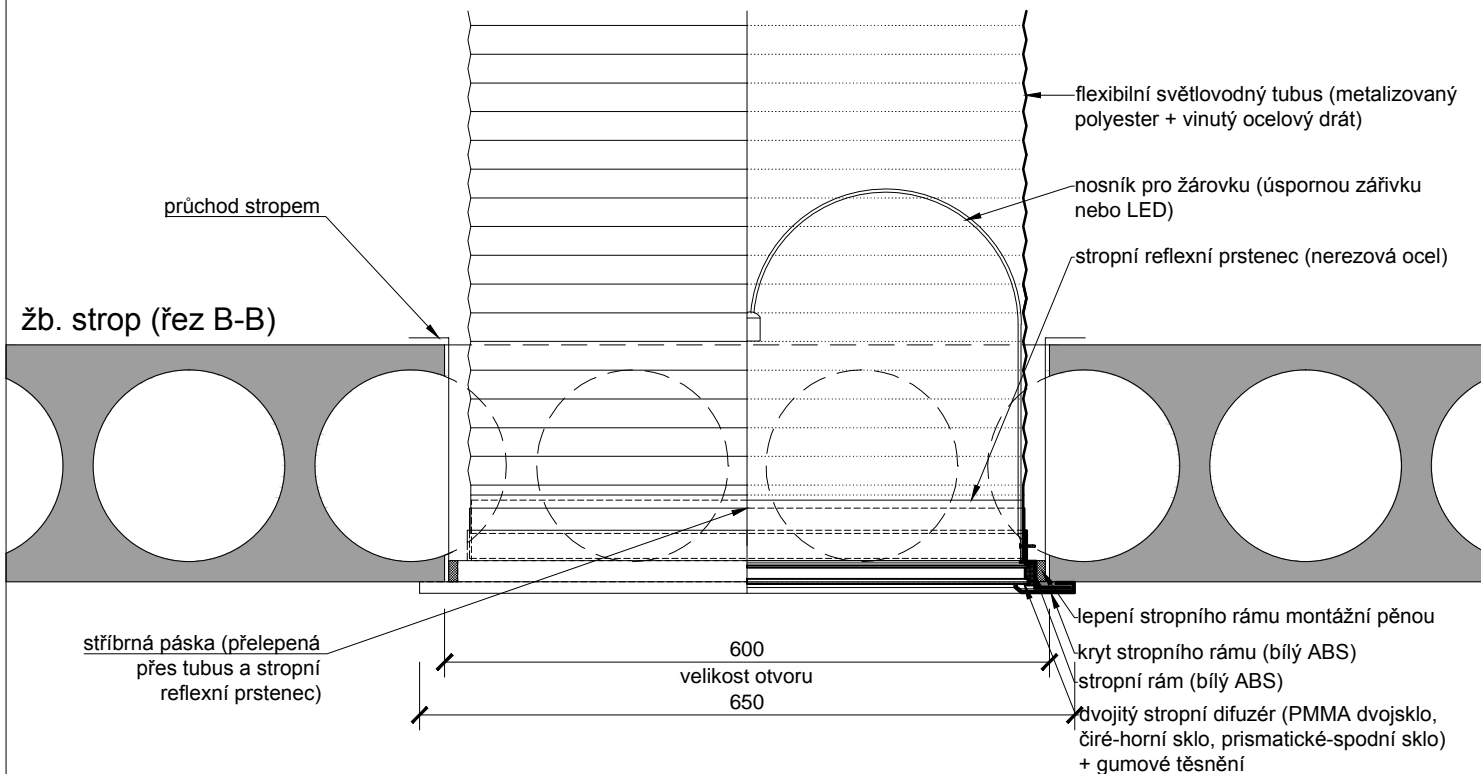

0 0.40m

ALLUX[®]

Technický výkres ALLUX

ALLUX - STAV, spol. s r.o.
tel.: +420 281 660 993, +420 777 196 535
mail: obchod@allux.cz, info@allux.cz
web: www.svetlovod.cz, www.allux.cz

OBSAH VÝKRESU :

Světlovod ALLUX 550 Flexi - železobetonový strop

VYPRACOVAL :

ALLUX - STAV s.r.o.

FORMÁT :

1 x A4

DATUM :

01/2015

MĚŘÍTKO :

1:7.5


ČÍSLO VÝKRESU :

-

Světlovod ALLUX 550 Flexi - železobetonový strop

stropní rám + dvojitý stropní difuzér + kryt stropního rámu

doarmování líce otvoru

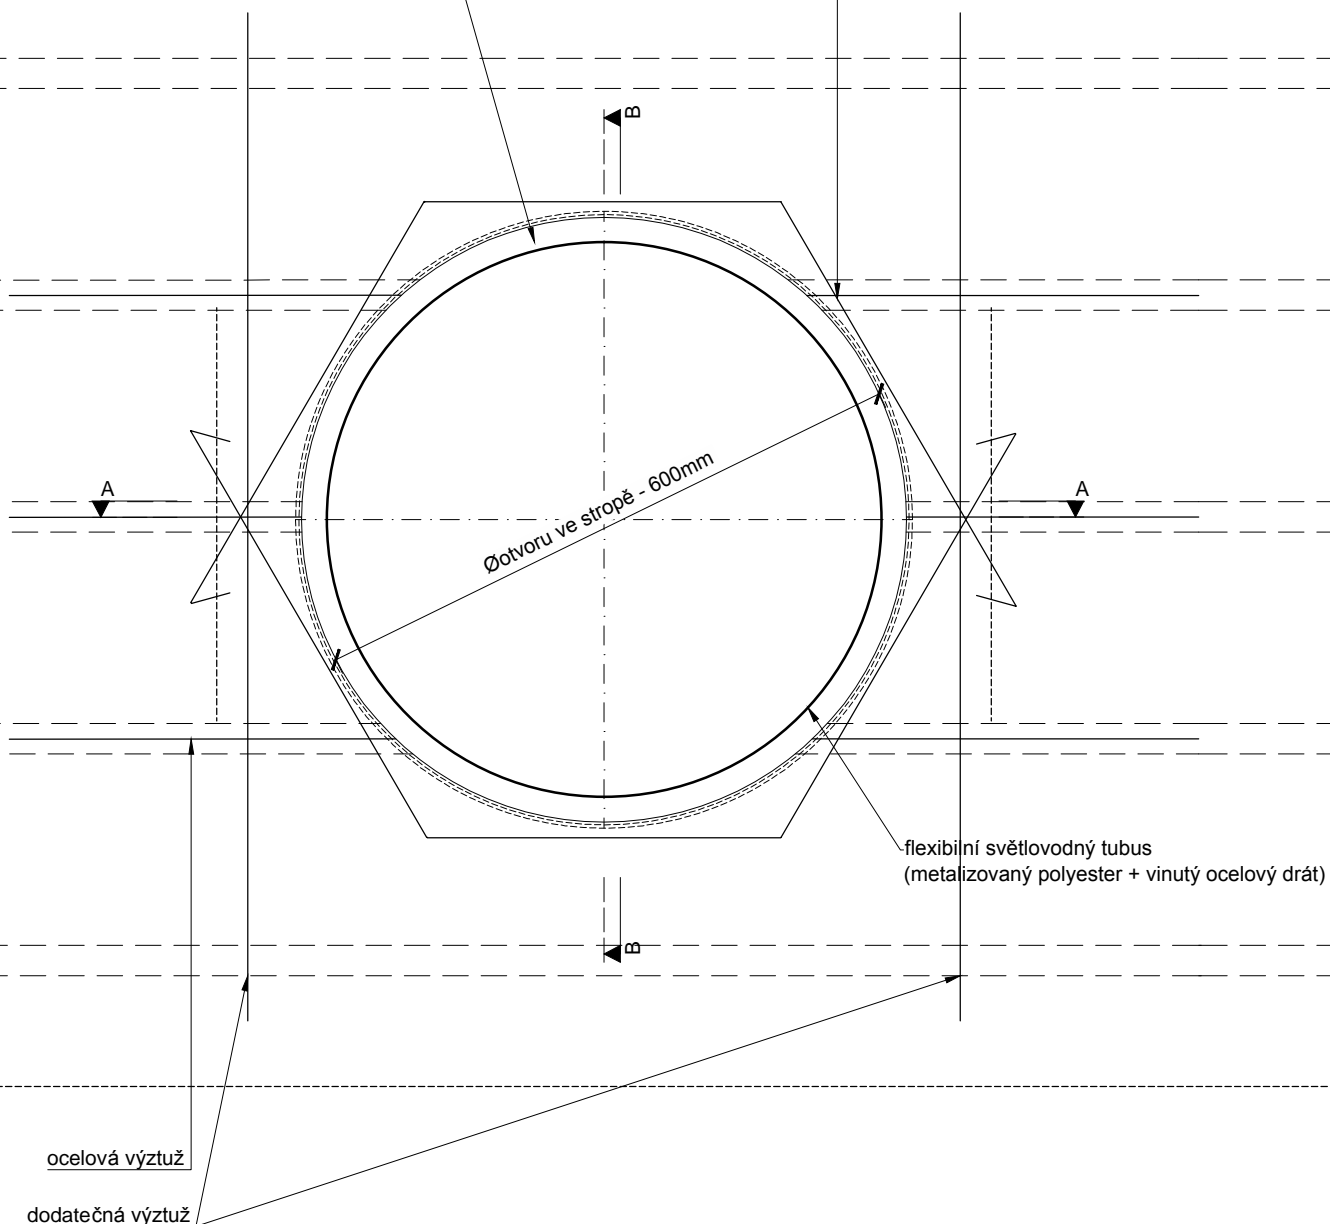

0 0.40m

ALLUX[®]

Technický výkres ALLUX

ALLUX - STAV, spol. s r.o.
tel.: +420 281 660 993, +420 777 196 535
mail: obchod@allux.cz, info@allux.cz
web: www.svetlovod.cz, www.allux.cz

OBSAH VÝKRESU :

Světlovod ALLUX 550 Flexi - železobetonový strop

VYPRACOVAL :

ALLUX - STAV s.r.o.

FORMÁT :

1 x A4

DATUM :

01/2015

MĚŘÍTKO :

1:7.5

ČÍSLO VÝKRESU :

-