SVĚTLOVOD ALLUX 550 FLAT

TECHNICKÁ SPECIFIKACE

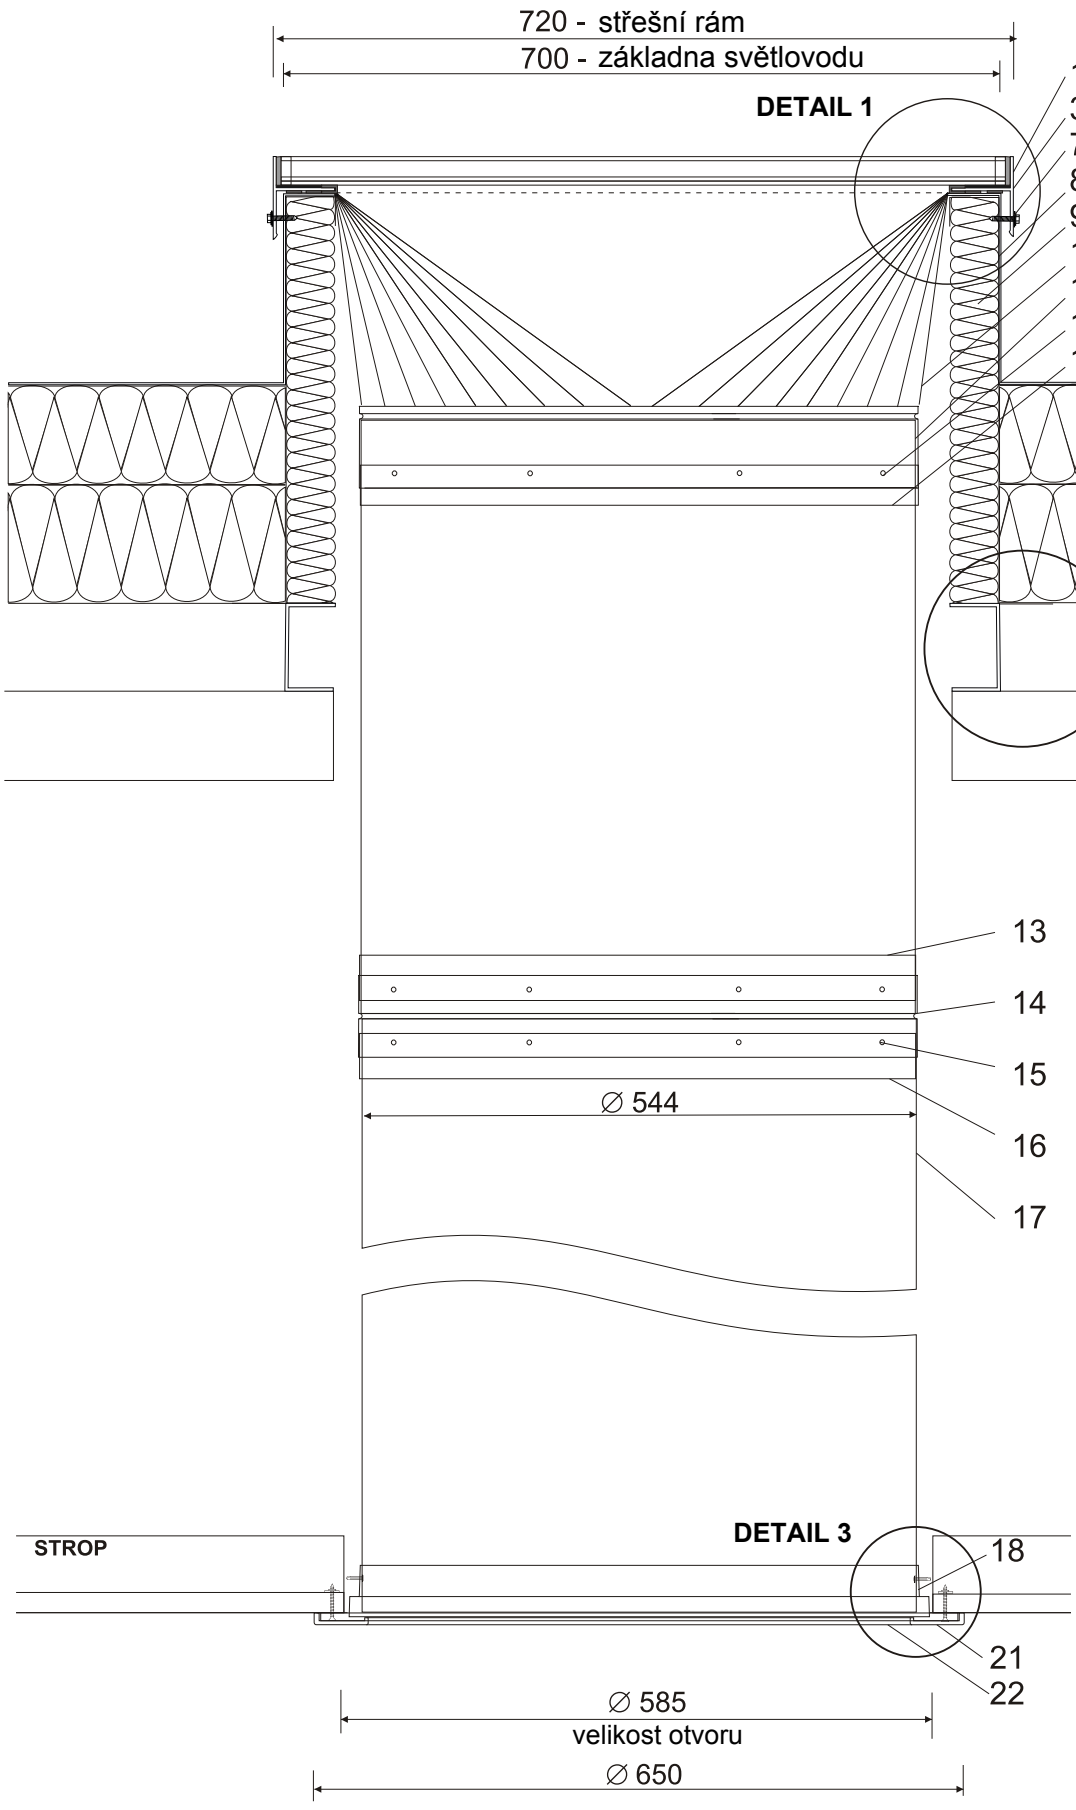

1. izolační dvojsklo 44./16Ar/4T, Ug=1,0
2. ohnivzdorný tmel na bázi polymeru
3. hliníkový rám (materiál: EN AW-6063 T66)
4. lepící hmota - silikonový tmel pro izolační skla
5. vnější těsnění (mikroguma CR/NBR), vnitřní (PVC)
6. vnitřní těsnění (PVC)
7. samořezný šroub 5.5x50 INOX s podložkou EPDM
8. základna světlovodu - ocelový pozinkovaný plech 0,8 mm
9. zateplení - minerální vata tl. 60 mm

10. redukce (reflexní hliník 0,4 mm)
11. vyrovnávací koleno - nerezová ocel 0,6 mm
12. samořezný šroub 3,5 x 9,5
13. metalizovaná páska
14. spojovací kroužek - nerezová ocel 0,6 mm
15. samořezný šroub 3,5 x 9,5
16. metalizovaná páska
17. pevný zrcadlový tubus ALLUX Plus

18. vnitřní stropní rám
19. samořezný šroub 3,5 x 9,5
20. šroub zajišťující vnitřní stropní rám
21. vnější stropní rám
22. dvojitý stropní difuzér - akrylátové sklo s UV filtrem, 3 mm

DETAIL 1

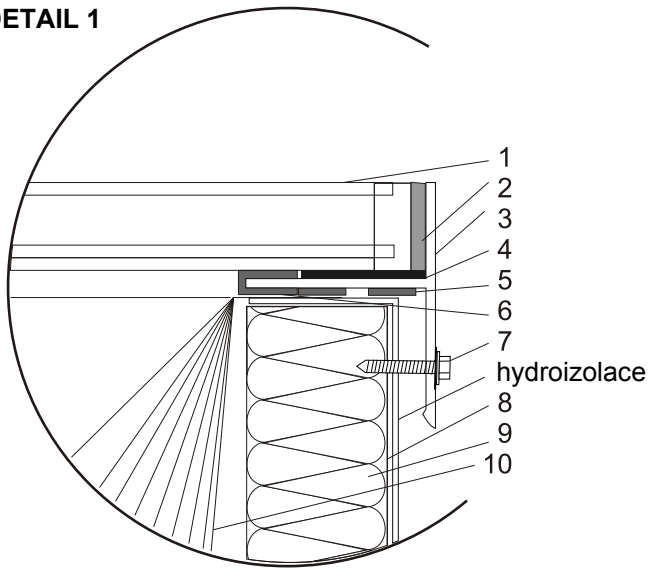

DETAIL 2

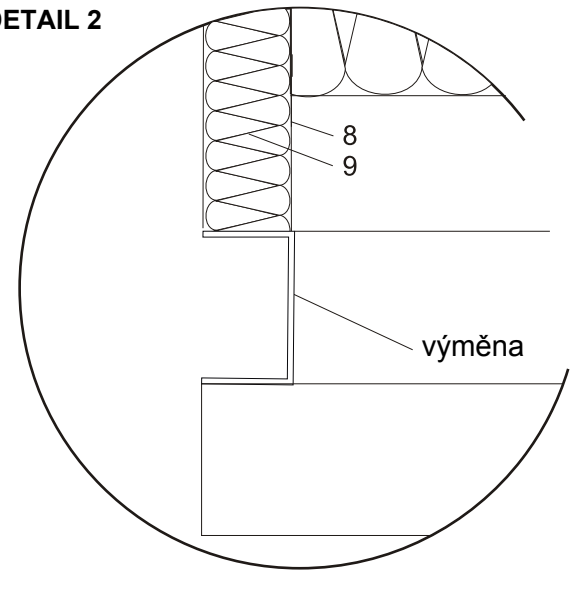
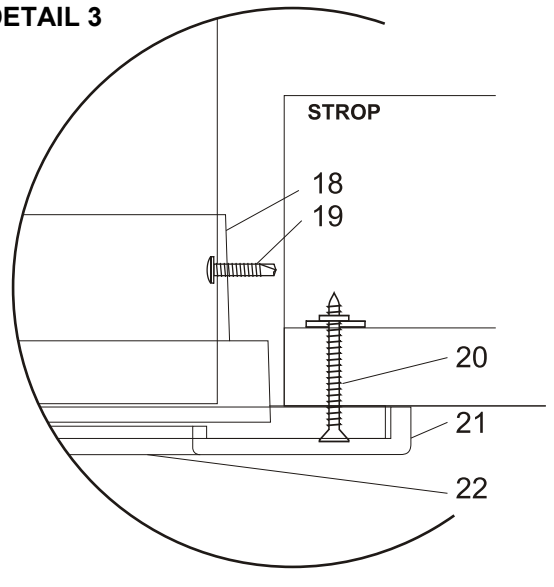
DETAIL 3